


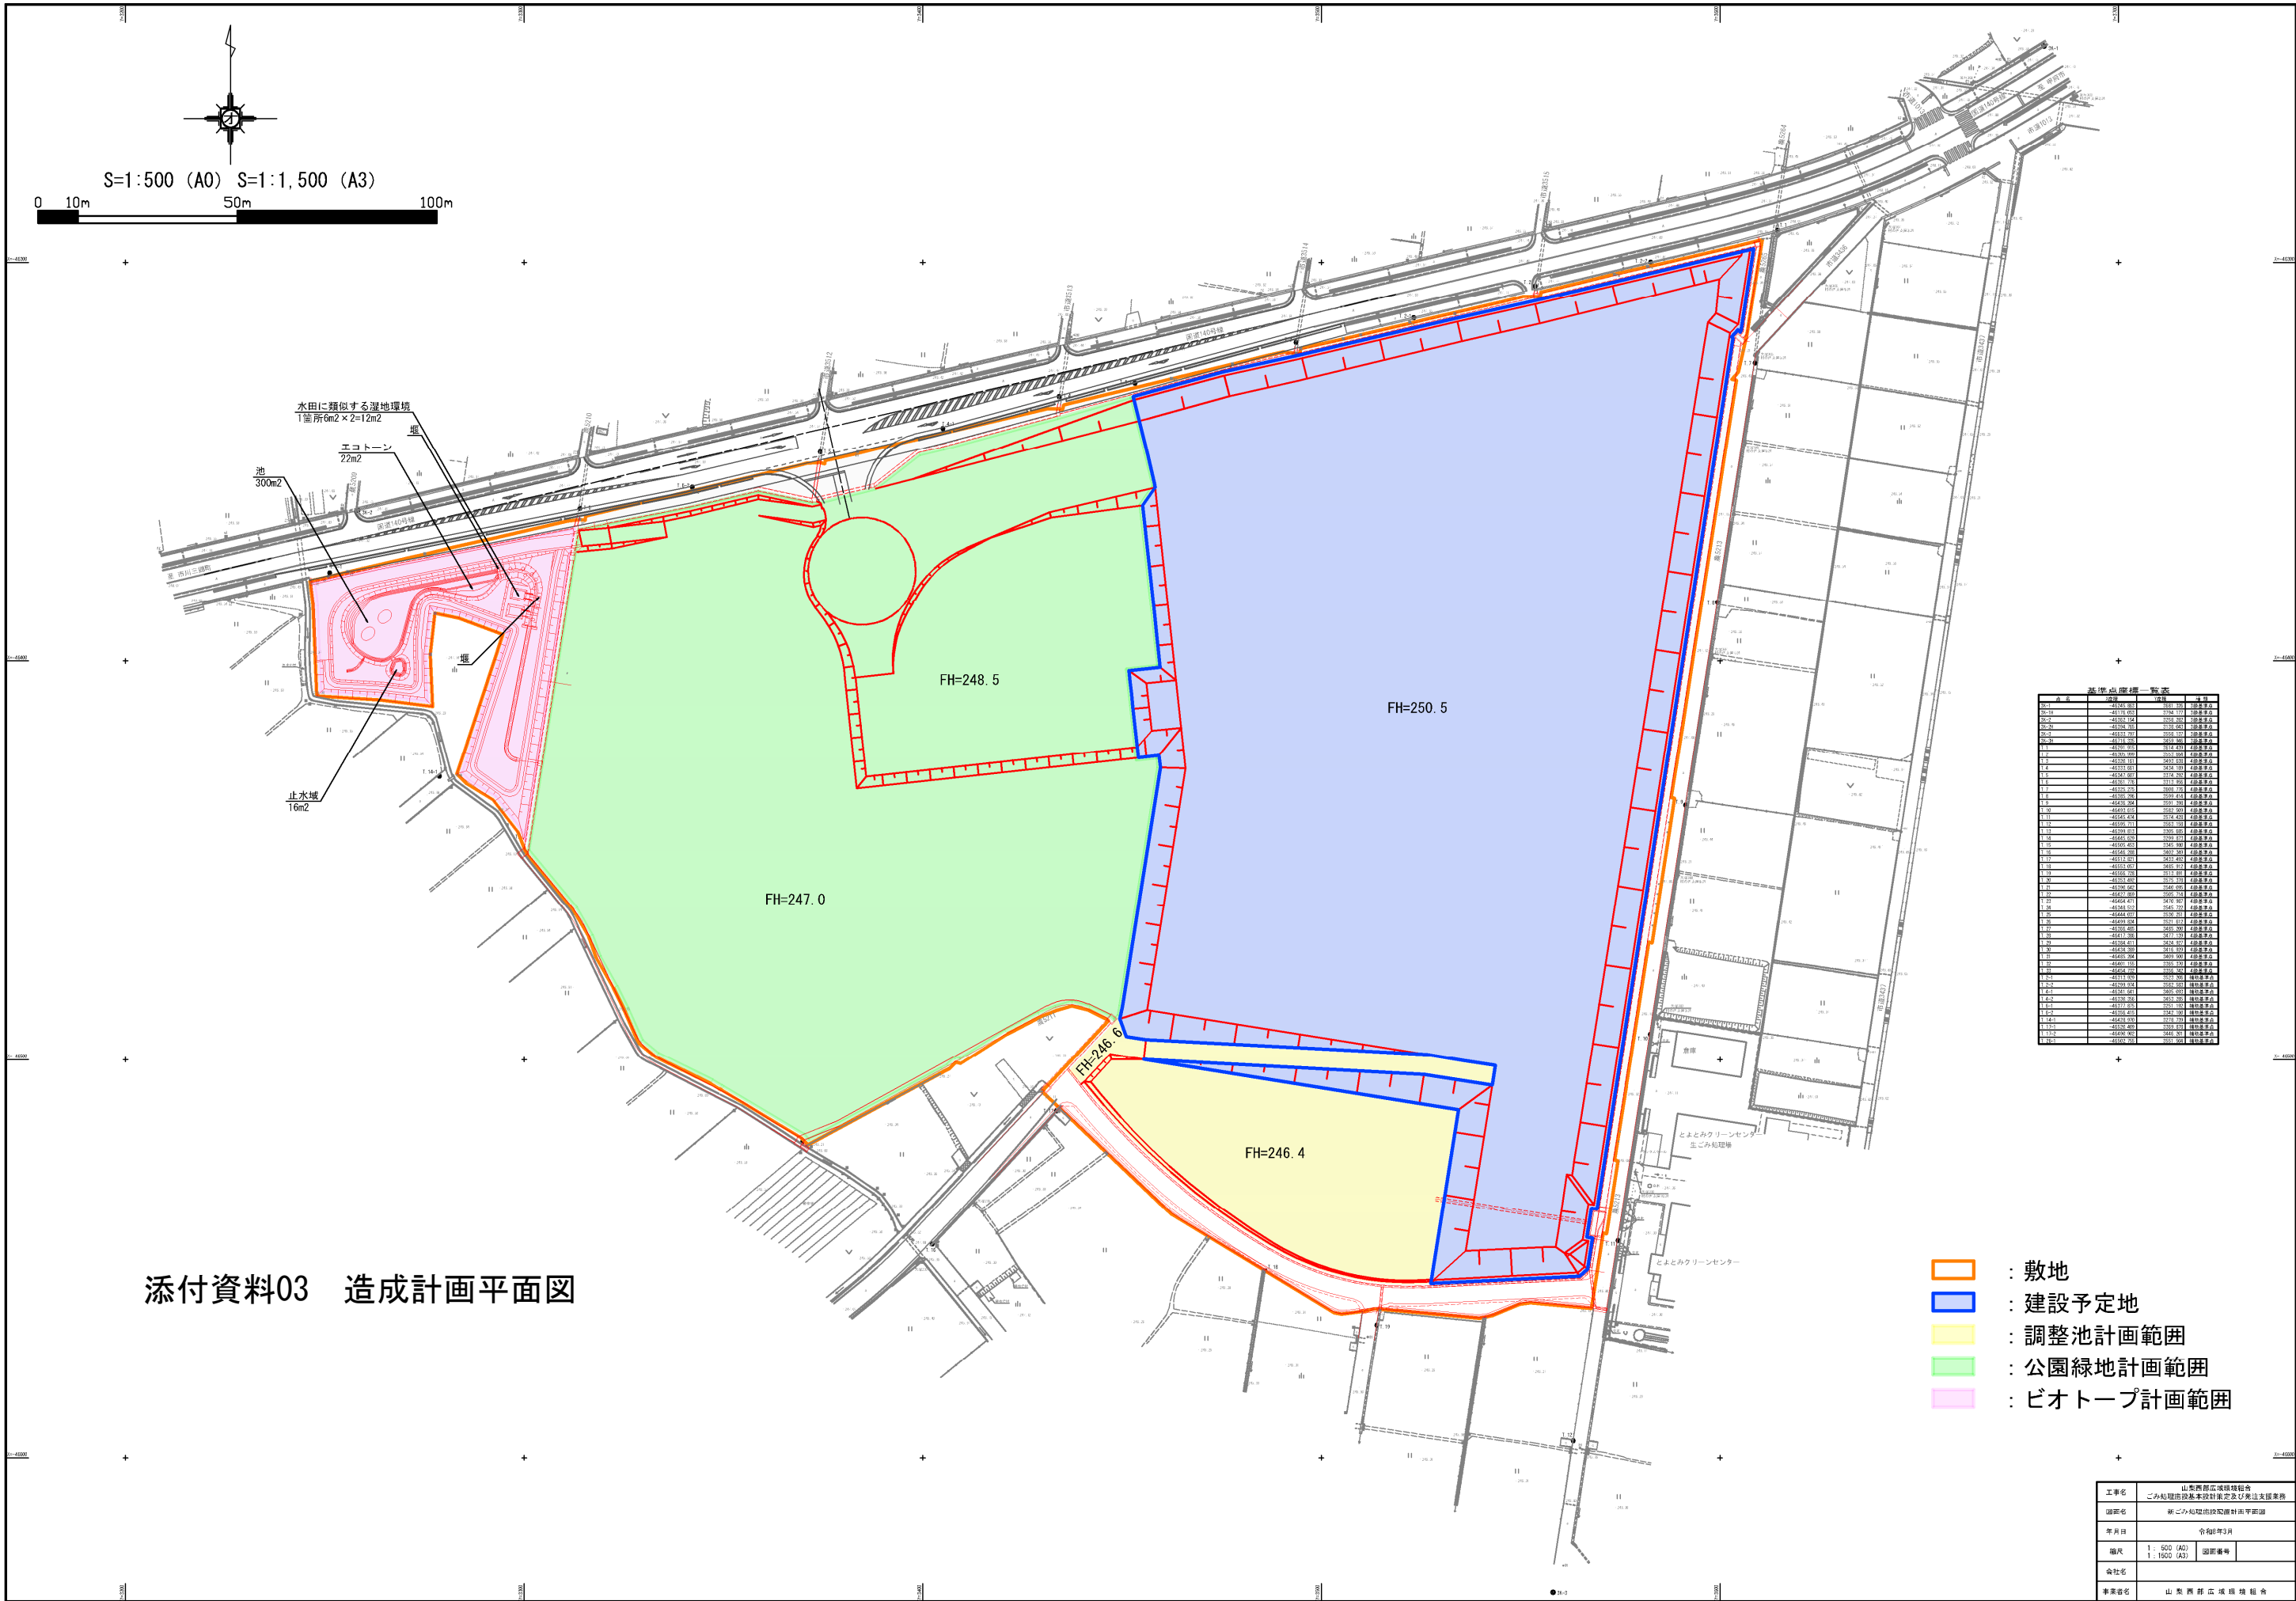

添付資料03 造成計画平面図

-  : 敷地
-  : 建設予定地
-  : 調整池計画範囲
-  : 公園緑地計画範囲
-  : ビオトープ計画範囲

基準点座標一覧表			
点番号	経度	緯度	備考
20-1	140°24'00.00"	35°31'00.00"	調整池
20-2	140°24'00.00"	35°31'00.00"	調整池
工事名	山形西部広域環境総合
図面名	ごみ処理施設基本設計決定及び発注支援業務
年月日	令和3年3月
縮尺	1 : 500 (A0) 1 : 1000 (A3)
図面番号	
会社名	
事業名	山形西部広域環境総合