



山梨西部広域環境組合新ごみ処理施設建設
山梨県中央市浅利地内
平面図 S=1:500
(地盤改良)

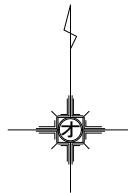

基準点座標一覧表			
点番号	経度	緯度	備考
10-1	48154.883	3551.779	標高基準点
10-2	48176.557	3548.717	標高基準点
10-3	48182.154	3559.240	標高基準点
10-4	48198.785	3553.815	標高基準点
10-5	48237.737	3558.177	標高基準点
10-6	48178.735	3557.996	標高基準点
10-7	48232.735	3558.778	標高基準点
10-8	48251.933	3574.429	標高基準点
10-9	48255.988	3581.844	標高基準点
10-10	48251.155	3583.625	標高基準点
10-11	48233.687	3584.188	標高基準点
10-12	48217.657	3572.895	標高基準点
10-13	48261.775	3573.998	標高基準点
10-14	48252.735	3568.778	標高基準点
10-15	48255.266	3569.414	標高基準点
10-16	48255.266	3571.238	標高基準点
10-17	48249.433	3562.559	標高基準点
10-18	48249.434	3574.429	標高基準点
10-19	48256.771	3583.139	標高基準点
10-20	48256.813	3585.881	標高基準点
10-21	48256.813	3588.623	標高基準点
10-22	48249.433	3585.988	標高基準点
10-23	48249.434	3587.245	標高基準点
10-24	48217.427	3583.485	標高基準点
10-25	48255.266	3583.913	標高基準点
10-26	48255.266	3585.913	標高基準点
10-27	48255.266	3587.913	標高基準点
10-28	48255.266	3589.913	標高基準点
10-29	48255.266	3591.913	標高基準点
10-30	48255.266	3593.913	標高基準点
10-31	48255.266	3595.913	標高基準点
10-32	48255.266	3597.913	標高基準点
10-33	48255.266	3599.913	標高基準点
10-34	48255.266	3601.913	標高基準点
10-35	48255.266	3603.913	標高基準点
10-36	48255.266	3605.913	標高基準点
10-37	48255.266	3607.913	標高基準点
10-38	48255.266	3609.913	標高基準点
10-39	48255.266	3611.913	標高基準点
10-40	48255.266	3613.913	標高基準点
10-41	48255.266	3615.913	標高基準点
10-42	48255.266	3617.913	標高基準点
10-43	48255.266	3619.913	標高基準点
10-44	48255.266	3621.913	標高基準点
10-45	48255.266	3623.913	標高基準点
10-46	48255.266	3625.913	標高基準点
10-47	48255.266	3627.913	標高基準点
10-48	48255.266	3629.913	標高基準点
10-49	48255.266	3631.913	標高基準点
10-50	48255.266	3633.913	標高基準点

標準横断面
地盤改良(安定処理)

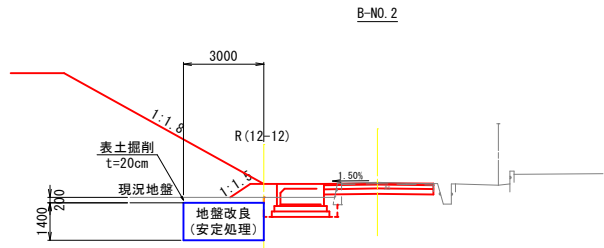

※A3版の縮尺は表示の2分の1とする

工事名	ごみ処理施設造成計画実施設計業務委託		
図面名	平面図(地盤改良)		
作成年月日	令和7年3月		
縮尺	1:500	図面番号	5
会社名	クスギ建設コンサルタント株式会社		
事業所名	山梨西部広域環境組合		