
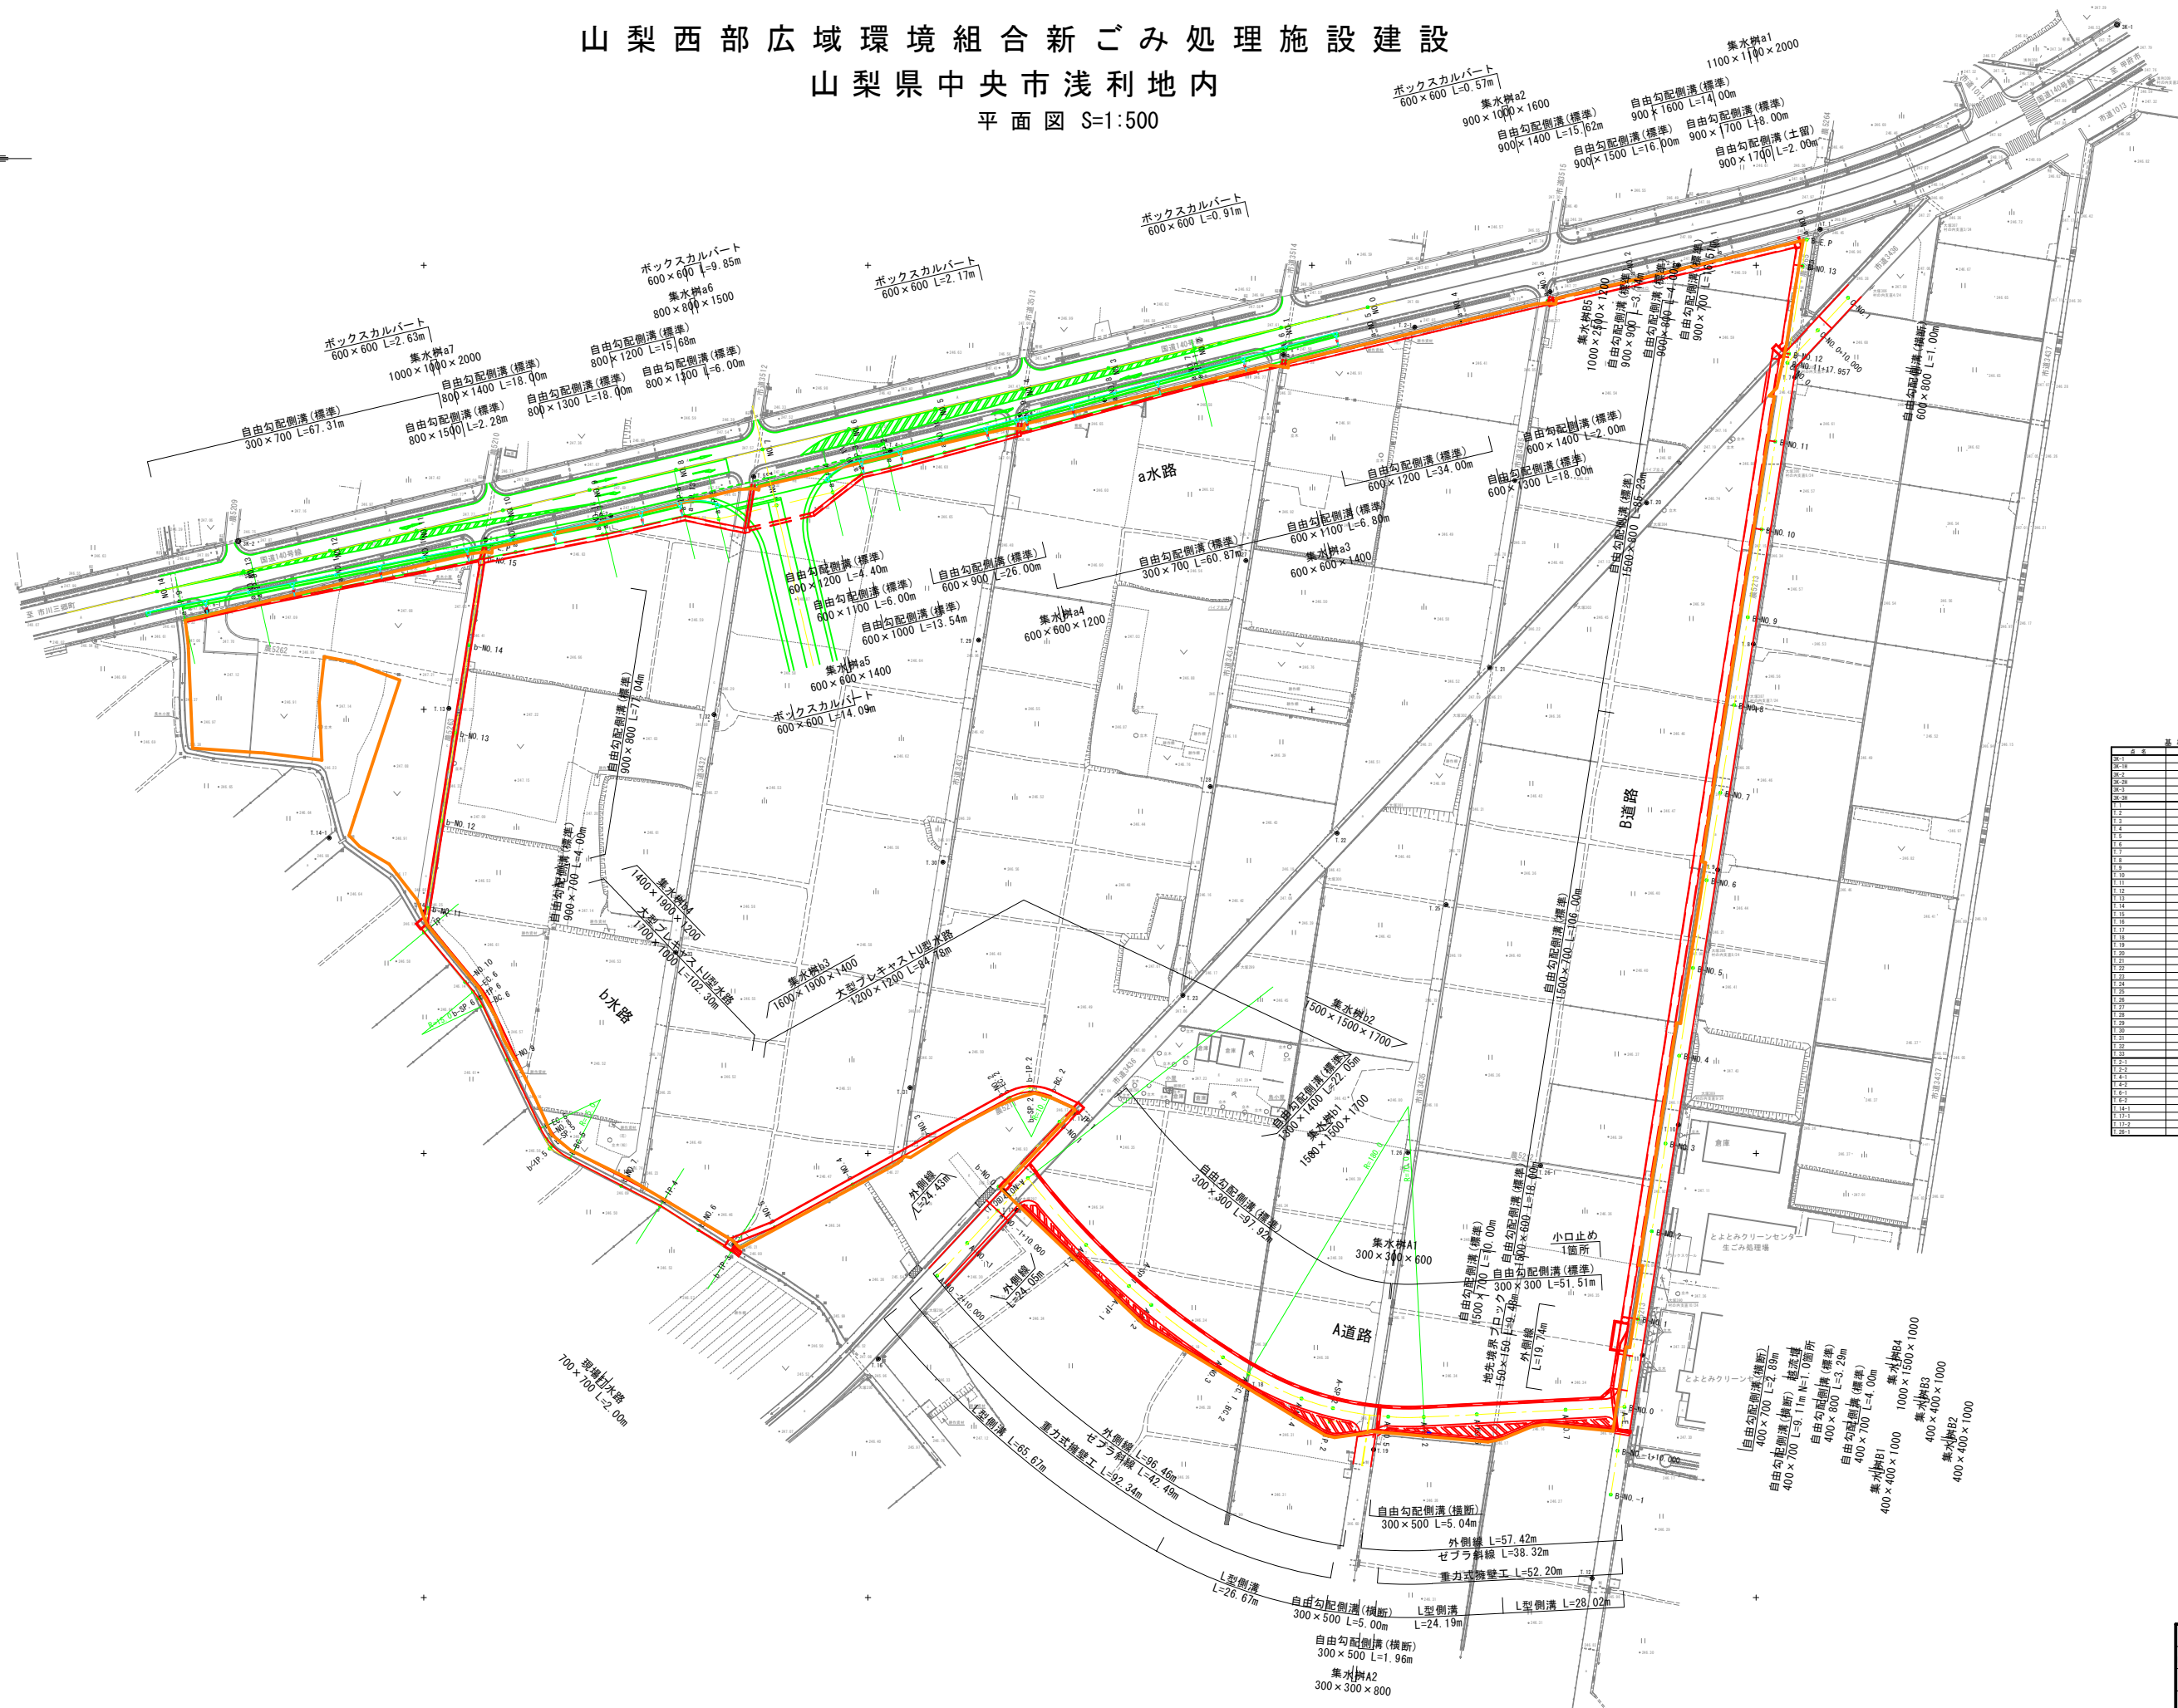


山梨西部広域環境組合新ごみ処理施設建設
山梨県中央市浅利地内
平面図 S=1:500

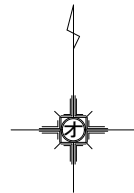

基準点位置一覧表			
点番号	経緯度	標高	備考
10-1	40°16'00.00	1301.770	標高基準点
10-2	40°16'00.00	1301.770	標高基準点
工事名	国道140号交差点改修工事
図面名	平面図
作成年月日	令和 5 年 10 月
縮尺	1:500
図面番号	1
会社名	
事業者名	山梨西部広域環境組合