

# 構造図(3)


プレキャスト集水樹  
S=1:20

800×L×H型


プレキャスト集水樹  
S=1:20

1000×L×H型


平面図

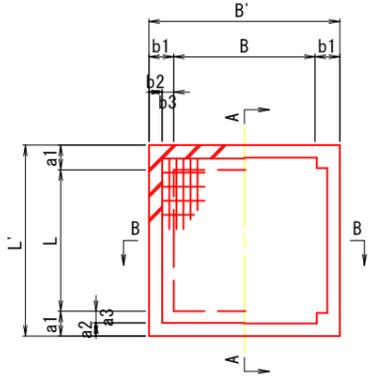


A-A断面

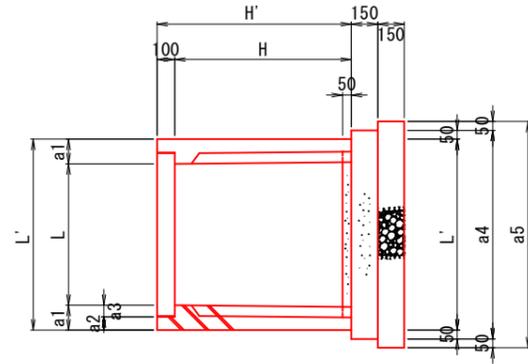


平面図

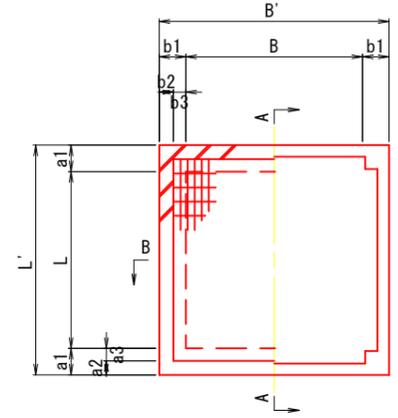

A-A断面

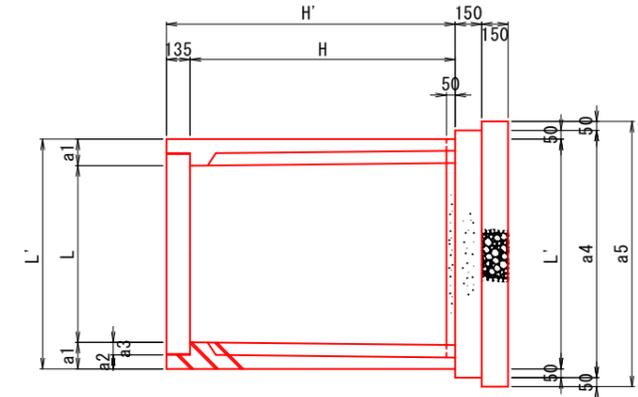

B-B断面

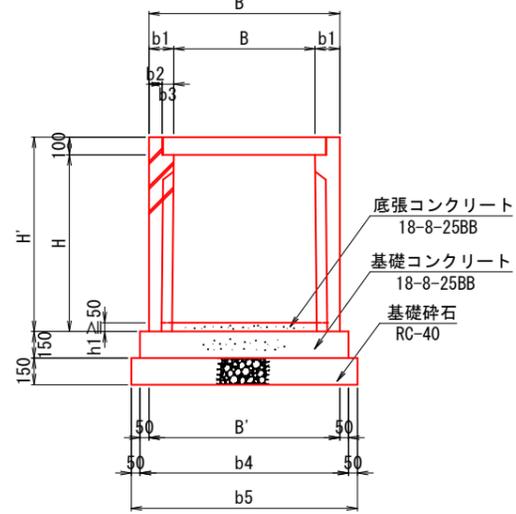


プレキャスト集水樹 800xLxH型寸法・数量表 10箇所当り

名称	単位	800x800x1500型 1-2号通目110° 固形 参考重量1628kg			
B	mm	800			
L	mm	800			
H	mm	1500			
B'	mm	1080			
L'	mm	1080			
H'	mm	1100			
b1	mm	140			
b2	mm	75			
b3	mm	65			
b4	mm	1180			
b5	mm	1280			
a1	mm	140			
a2	mm	75			
a3	mm	65			
a4	mm	1180			
a5	mm	1280			
プレキャスト集水樹	個	10.0			
基礎コンクリート	m <sup>3</sup>	2.090			
均し型枠	m <sup>2</sup>	7.080			
基礎碎石	m <sup>2</sup>	16.380			
底張コンクリート	m <sup>3</sup>	0.550			
樹蓋(グレーチング蓋)	枚	10.0			
足掛金具	個	40.0			

プレキャスト集水樹 1000xLxH型寸法・数量表 10箇所当り

名称	単位	1000x1000x2000型 1-2号通目110° 固形 参考重量2730kg			
B	mm	1000			
L	mm	1000			
H	mm	2000			
B'	mm	1080			
L'	mm	1080			
H'	mm	1100			
b1	mm	150			
b2	mm	80			
b3	mm	70			
b4	mm	1400			
b5	mm	1500			
a1	mm	150			
a2	mm	80			
a3	mm	70			
a4	mm	1400			
a5	mm	1500			
プレキャスト集水樹	個	10.0			
基礎コンクリート	m <sup>3</sup>	2.940			
均し型枠	m <sup>2</sup>	8.400			
基礎碎石	m <sup>2</sup>	22.500			
底張コンクリート	m <sup>3</sup>	4.400			
樹蓋(グレーチング蓋)	枚	10.0			
足掛金具	個	50.0			

B-B断面

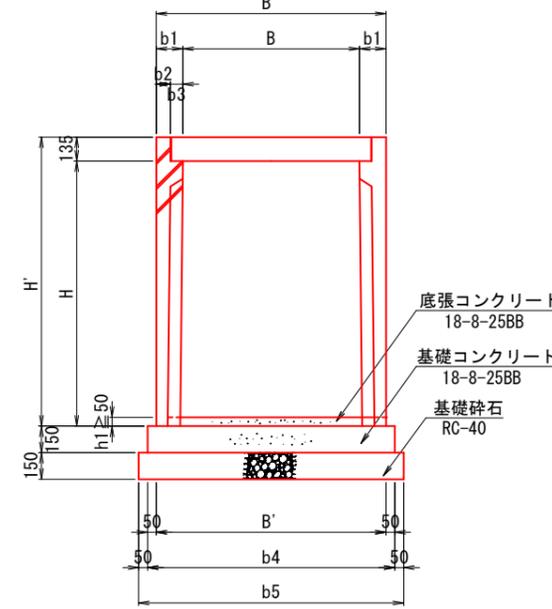

【a号水路】

工事名	国道140号交差点拡幅工事 法定外公共物の用途廃止に伴う付替工事 (a水路)		
図面名	構造図(3)		
作成年月日	令和5年10月		
縮尺	S=1:10	図面番号	5-11
会社名			
事業者名	山梨西部広域環境組合		

※A3版の縮尺は表示の2分の1とする