


山梨西部広域環境組合新ごみ処理施設建設

交差点計画 (1)

山梨県中央市浅利地内

計画平面図 S=1:500

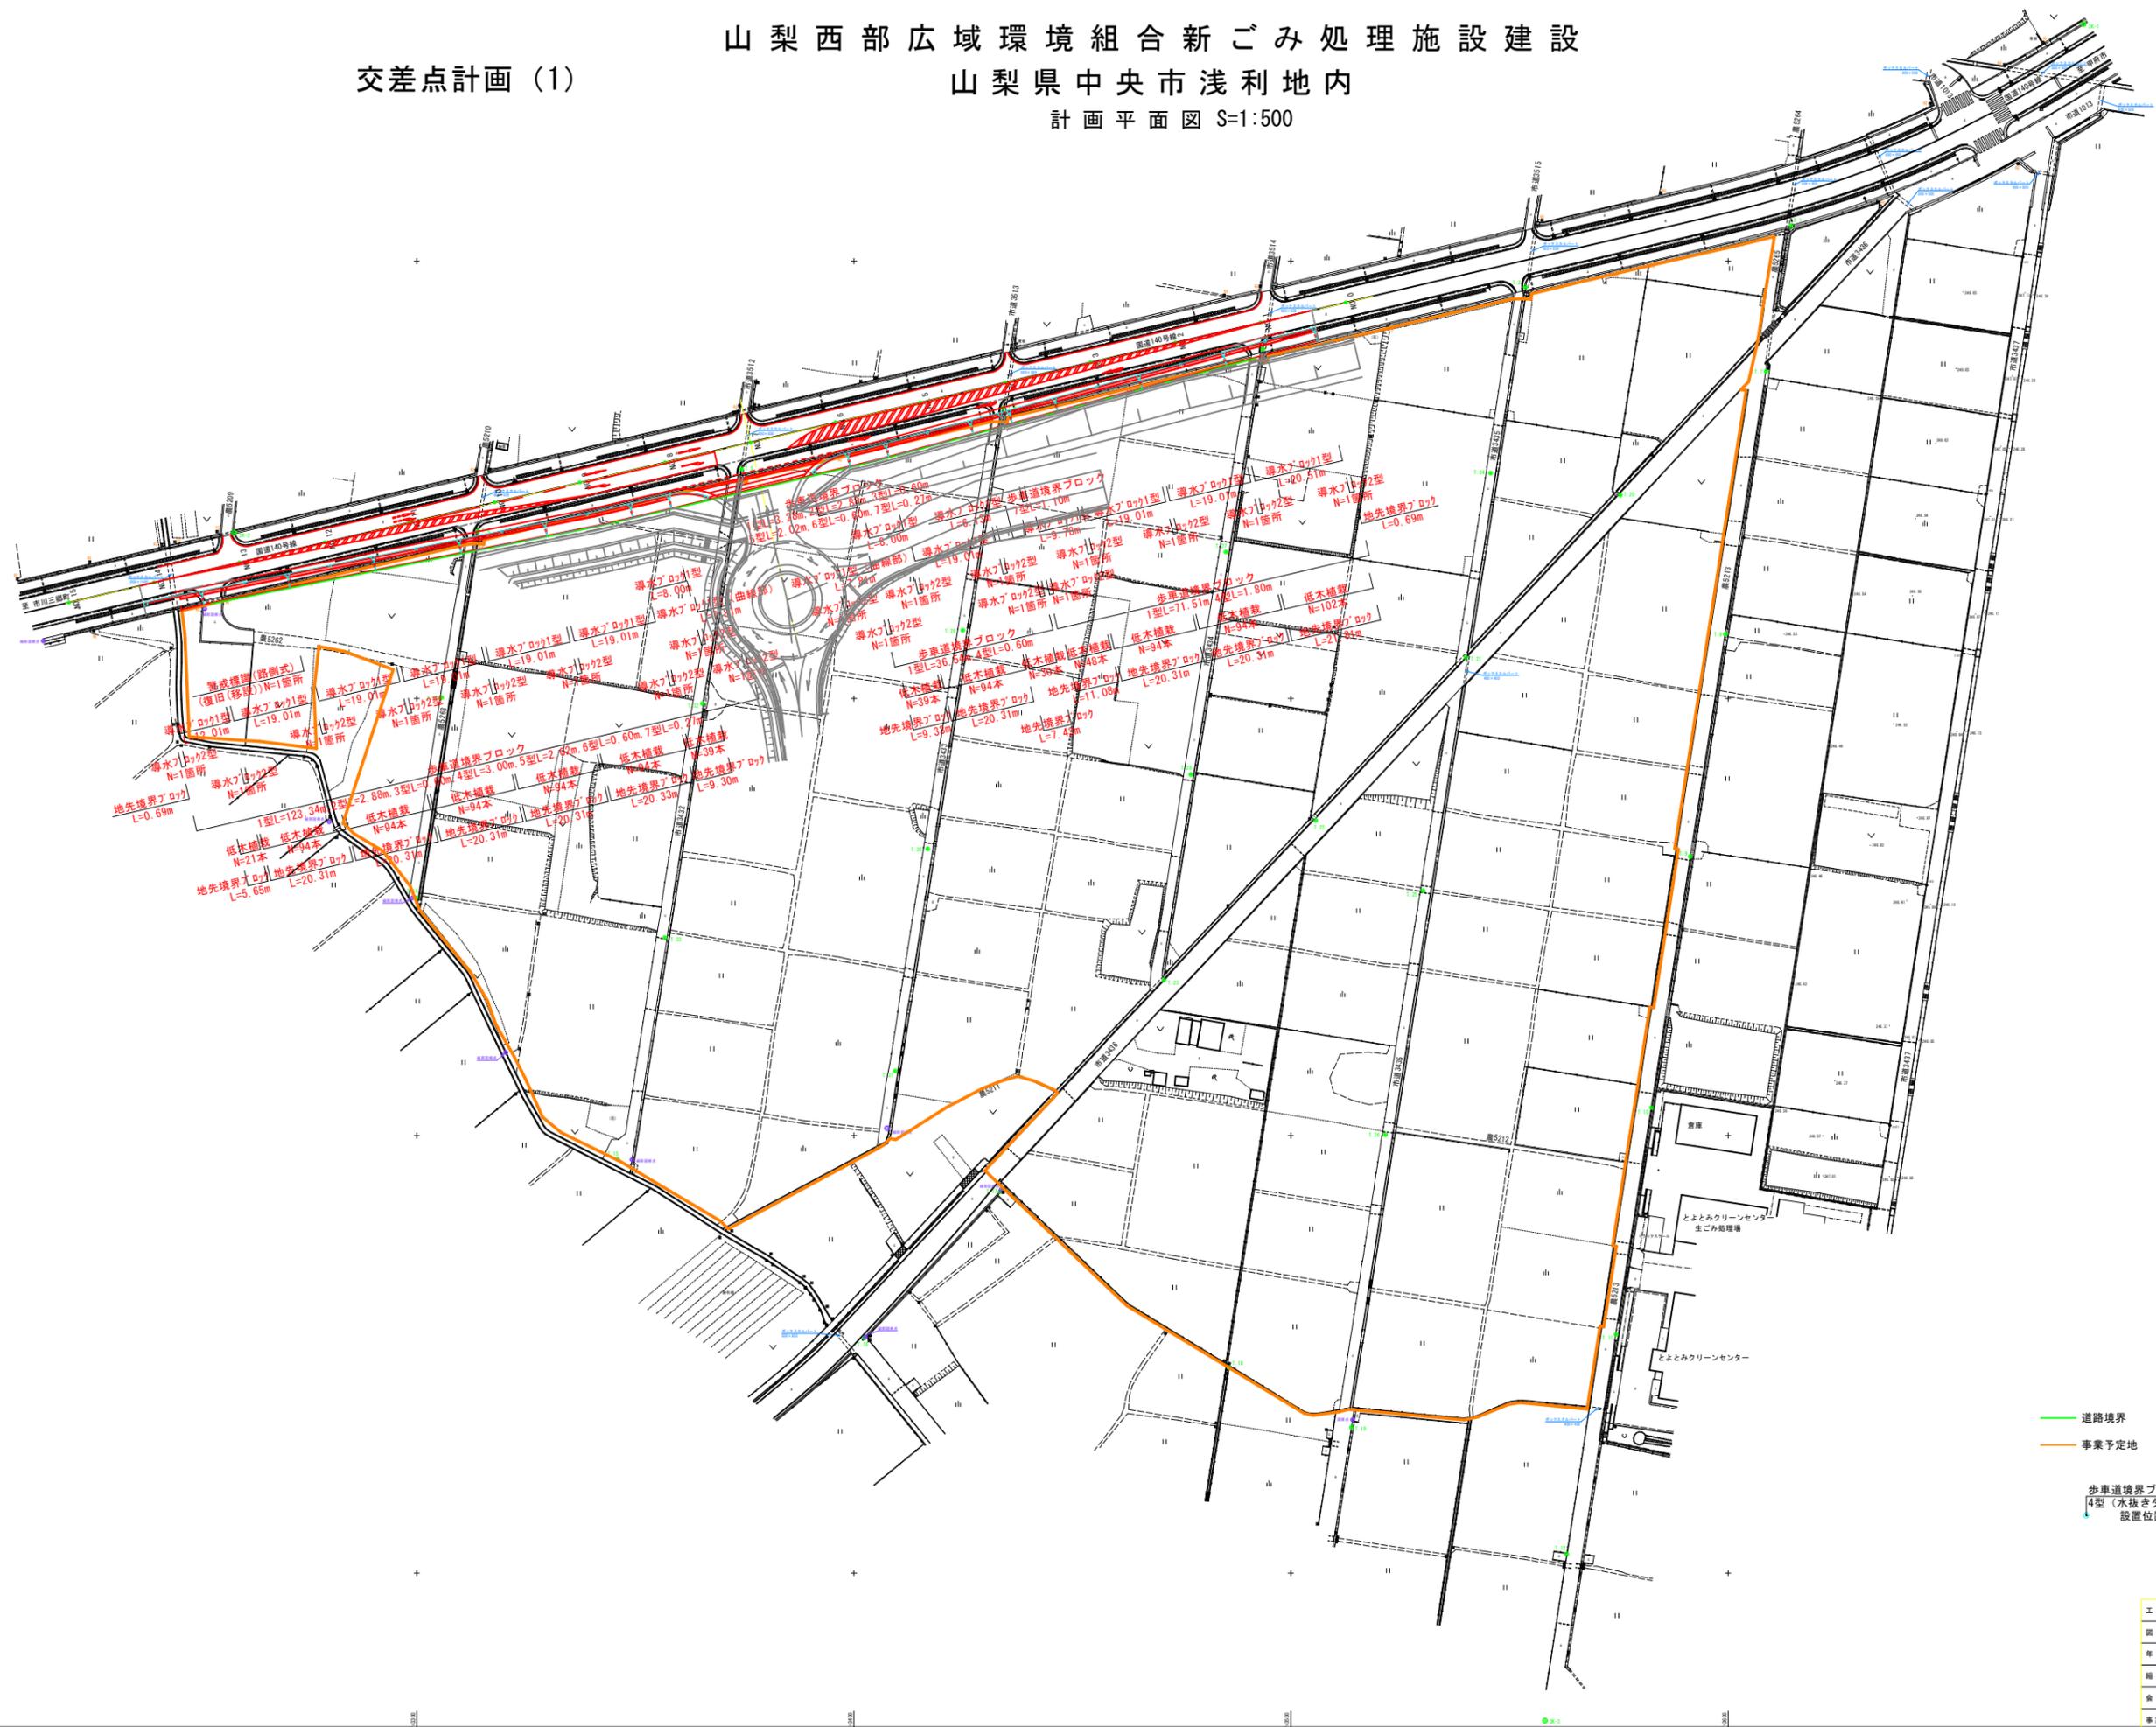

道路境界
事業予定地

歩車道境界ブロック
4型 (水抜きタイプ)
設置位置

工事名	国道140号交差点拡幅工事		
図面名	交差点計画 (1)		
年月日	令和4年3月		
縮尺	1:500	図面番号	1
会社名			
事業者名	山梨西部広域環境組合		