


交差点計画 (2)

山梨西部広域環境組合新ごみ処理施設建設

山梨県中央市浅利地内

計画平面図 S=1:500

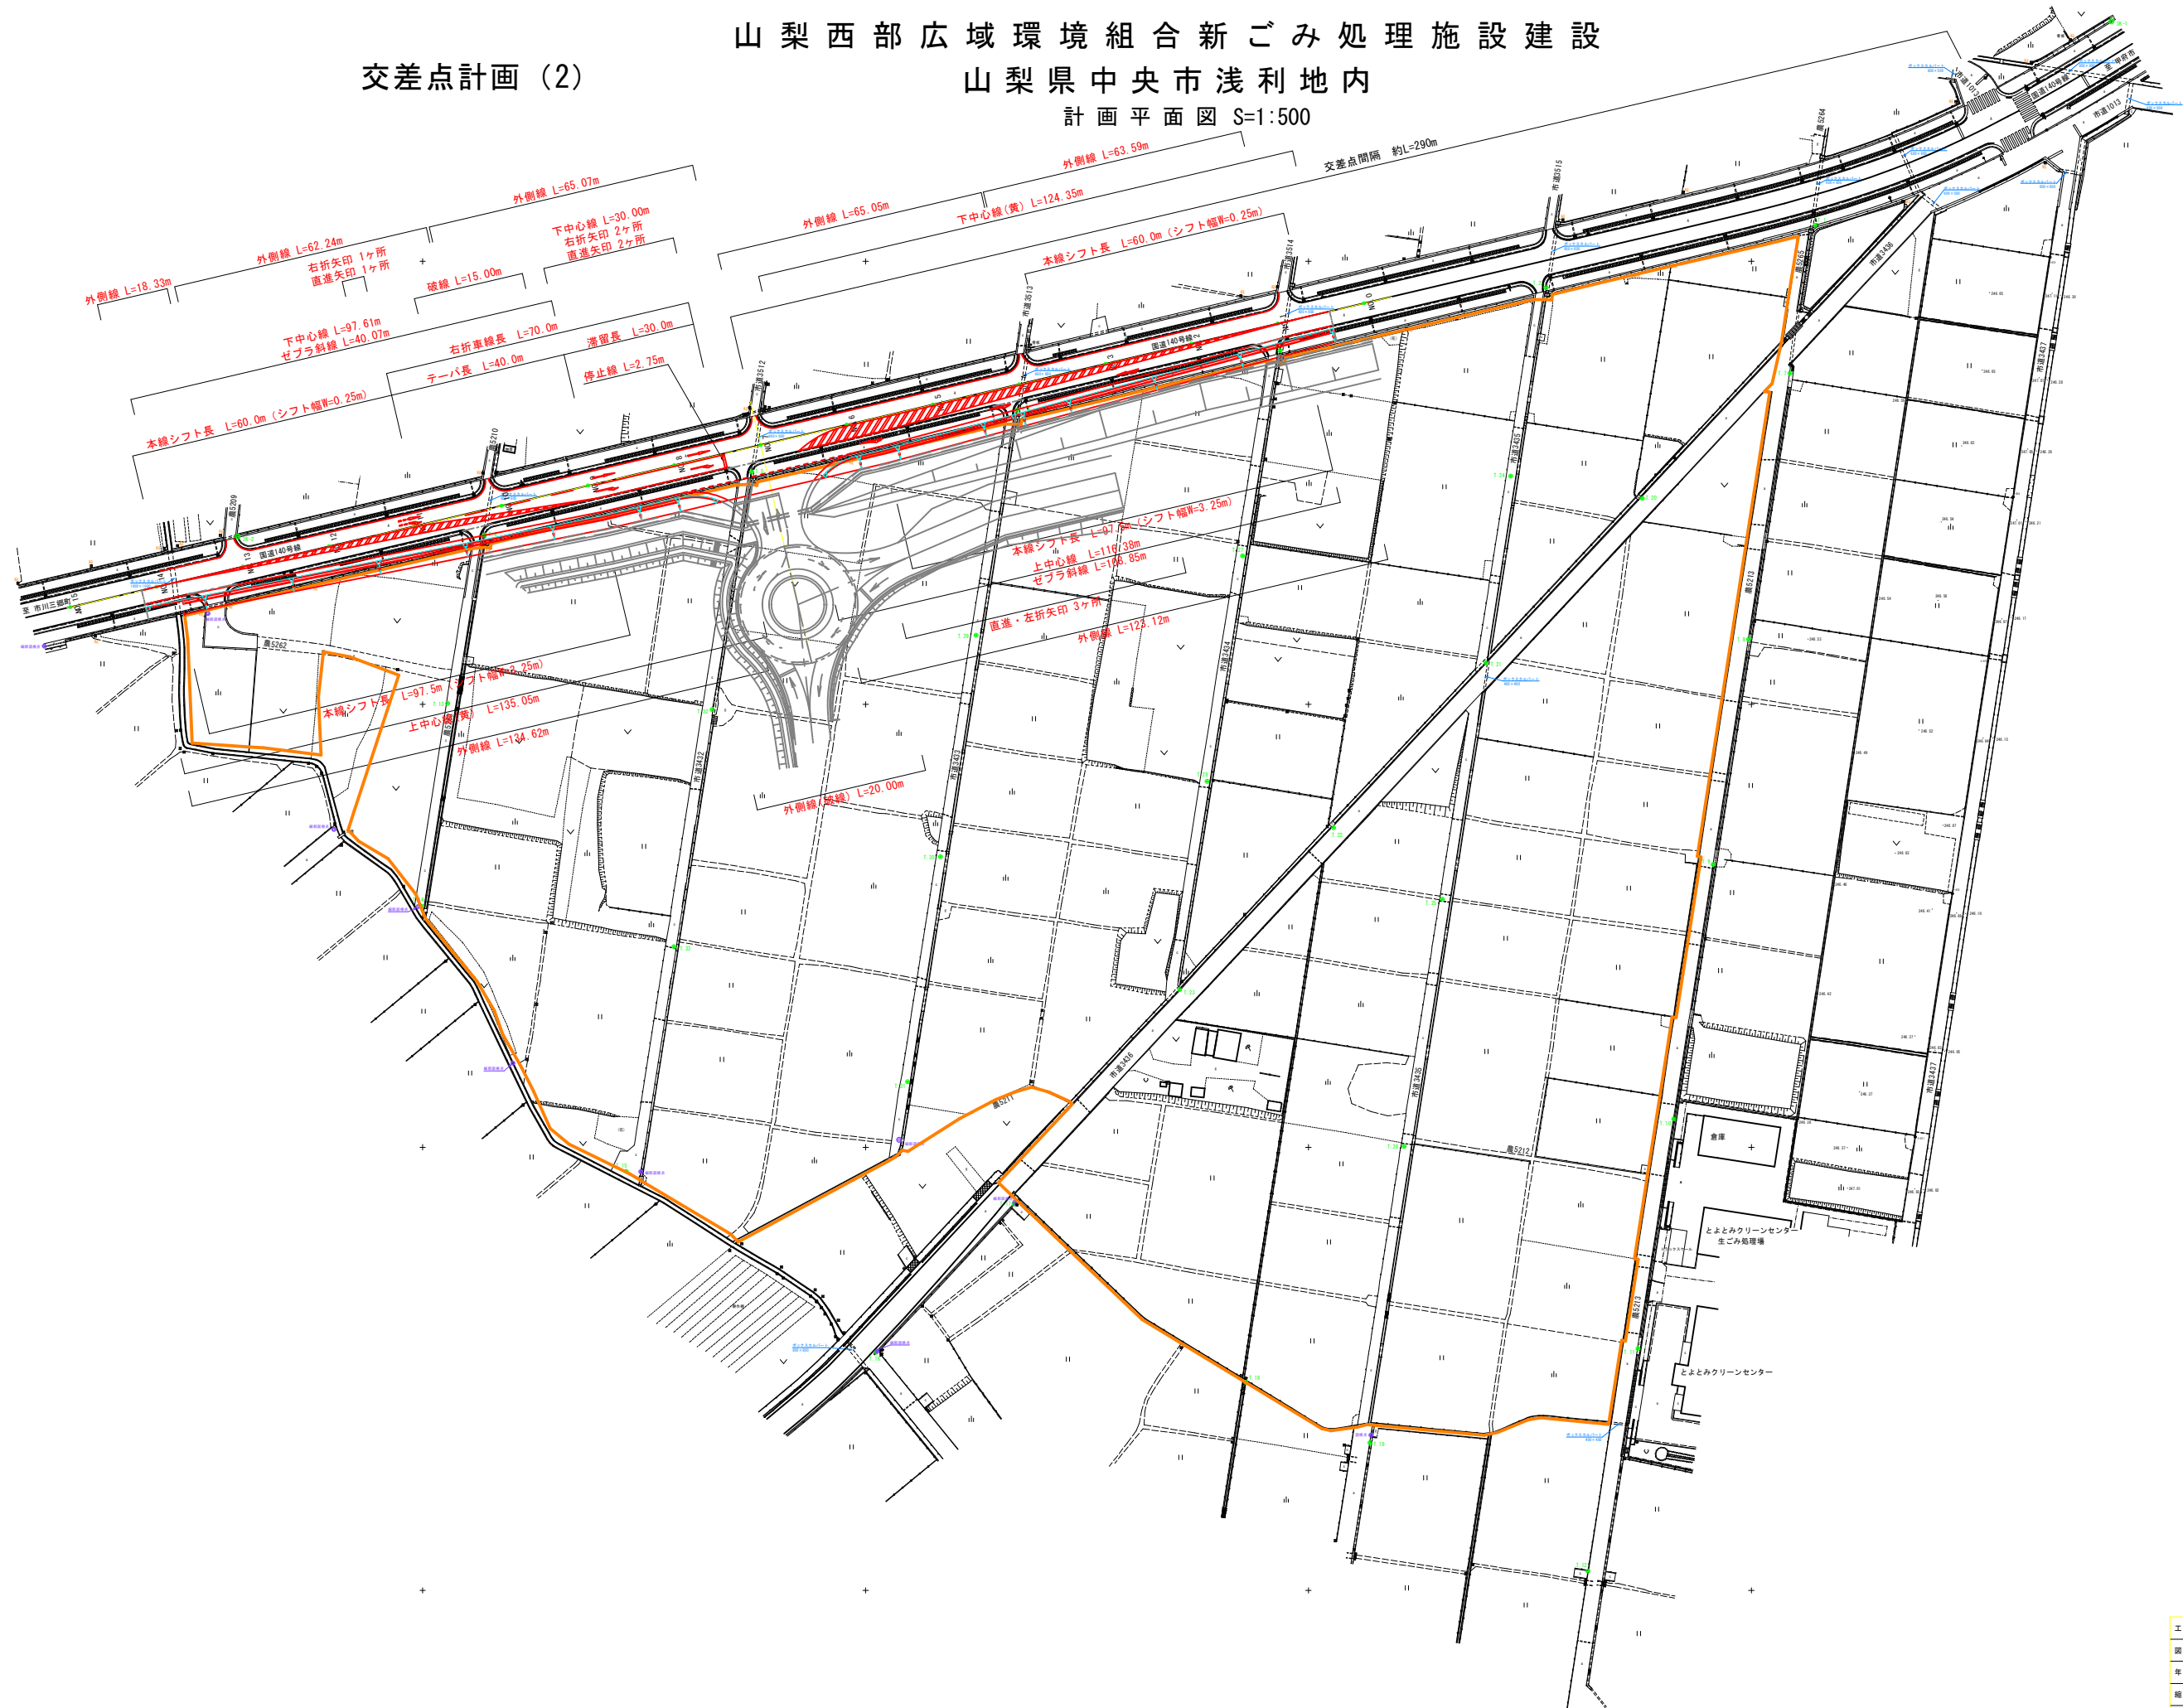

工事名	国道140号交差点拡幅工事		
図面名	交差点計画 (2)		
年月日	令和4年3月		
縮尺	1:500	図面番号	2
会社名			
事業者名	山梨西部広域環境組合		