


交差点計画平面図（拡大図） S=1:250

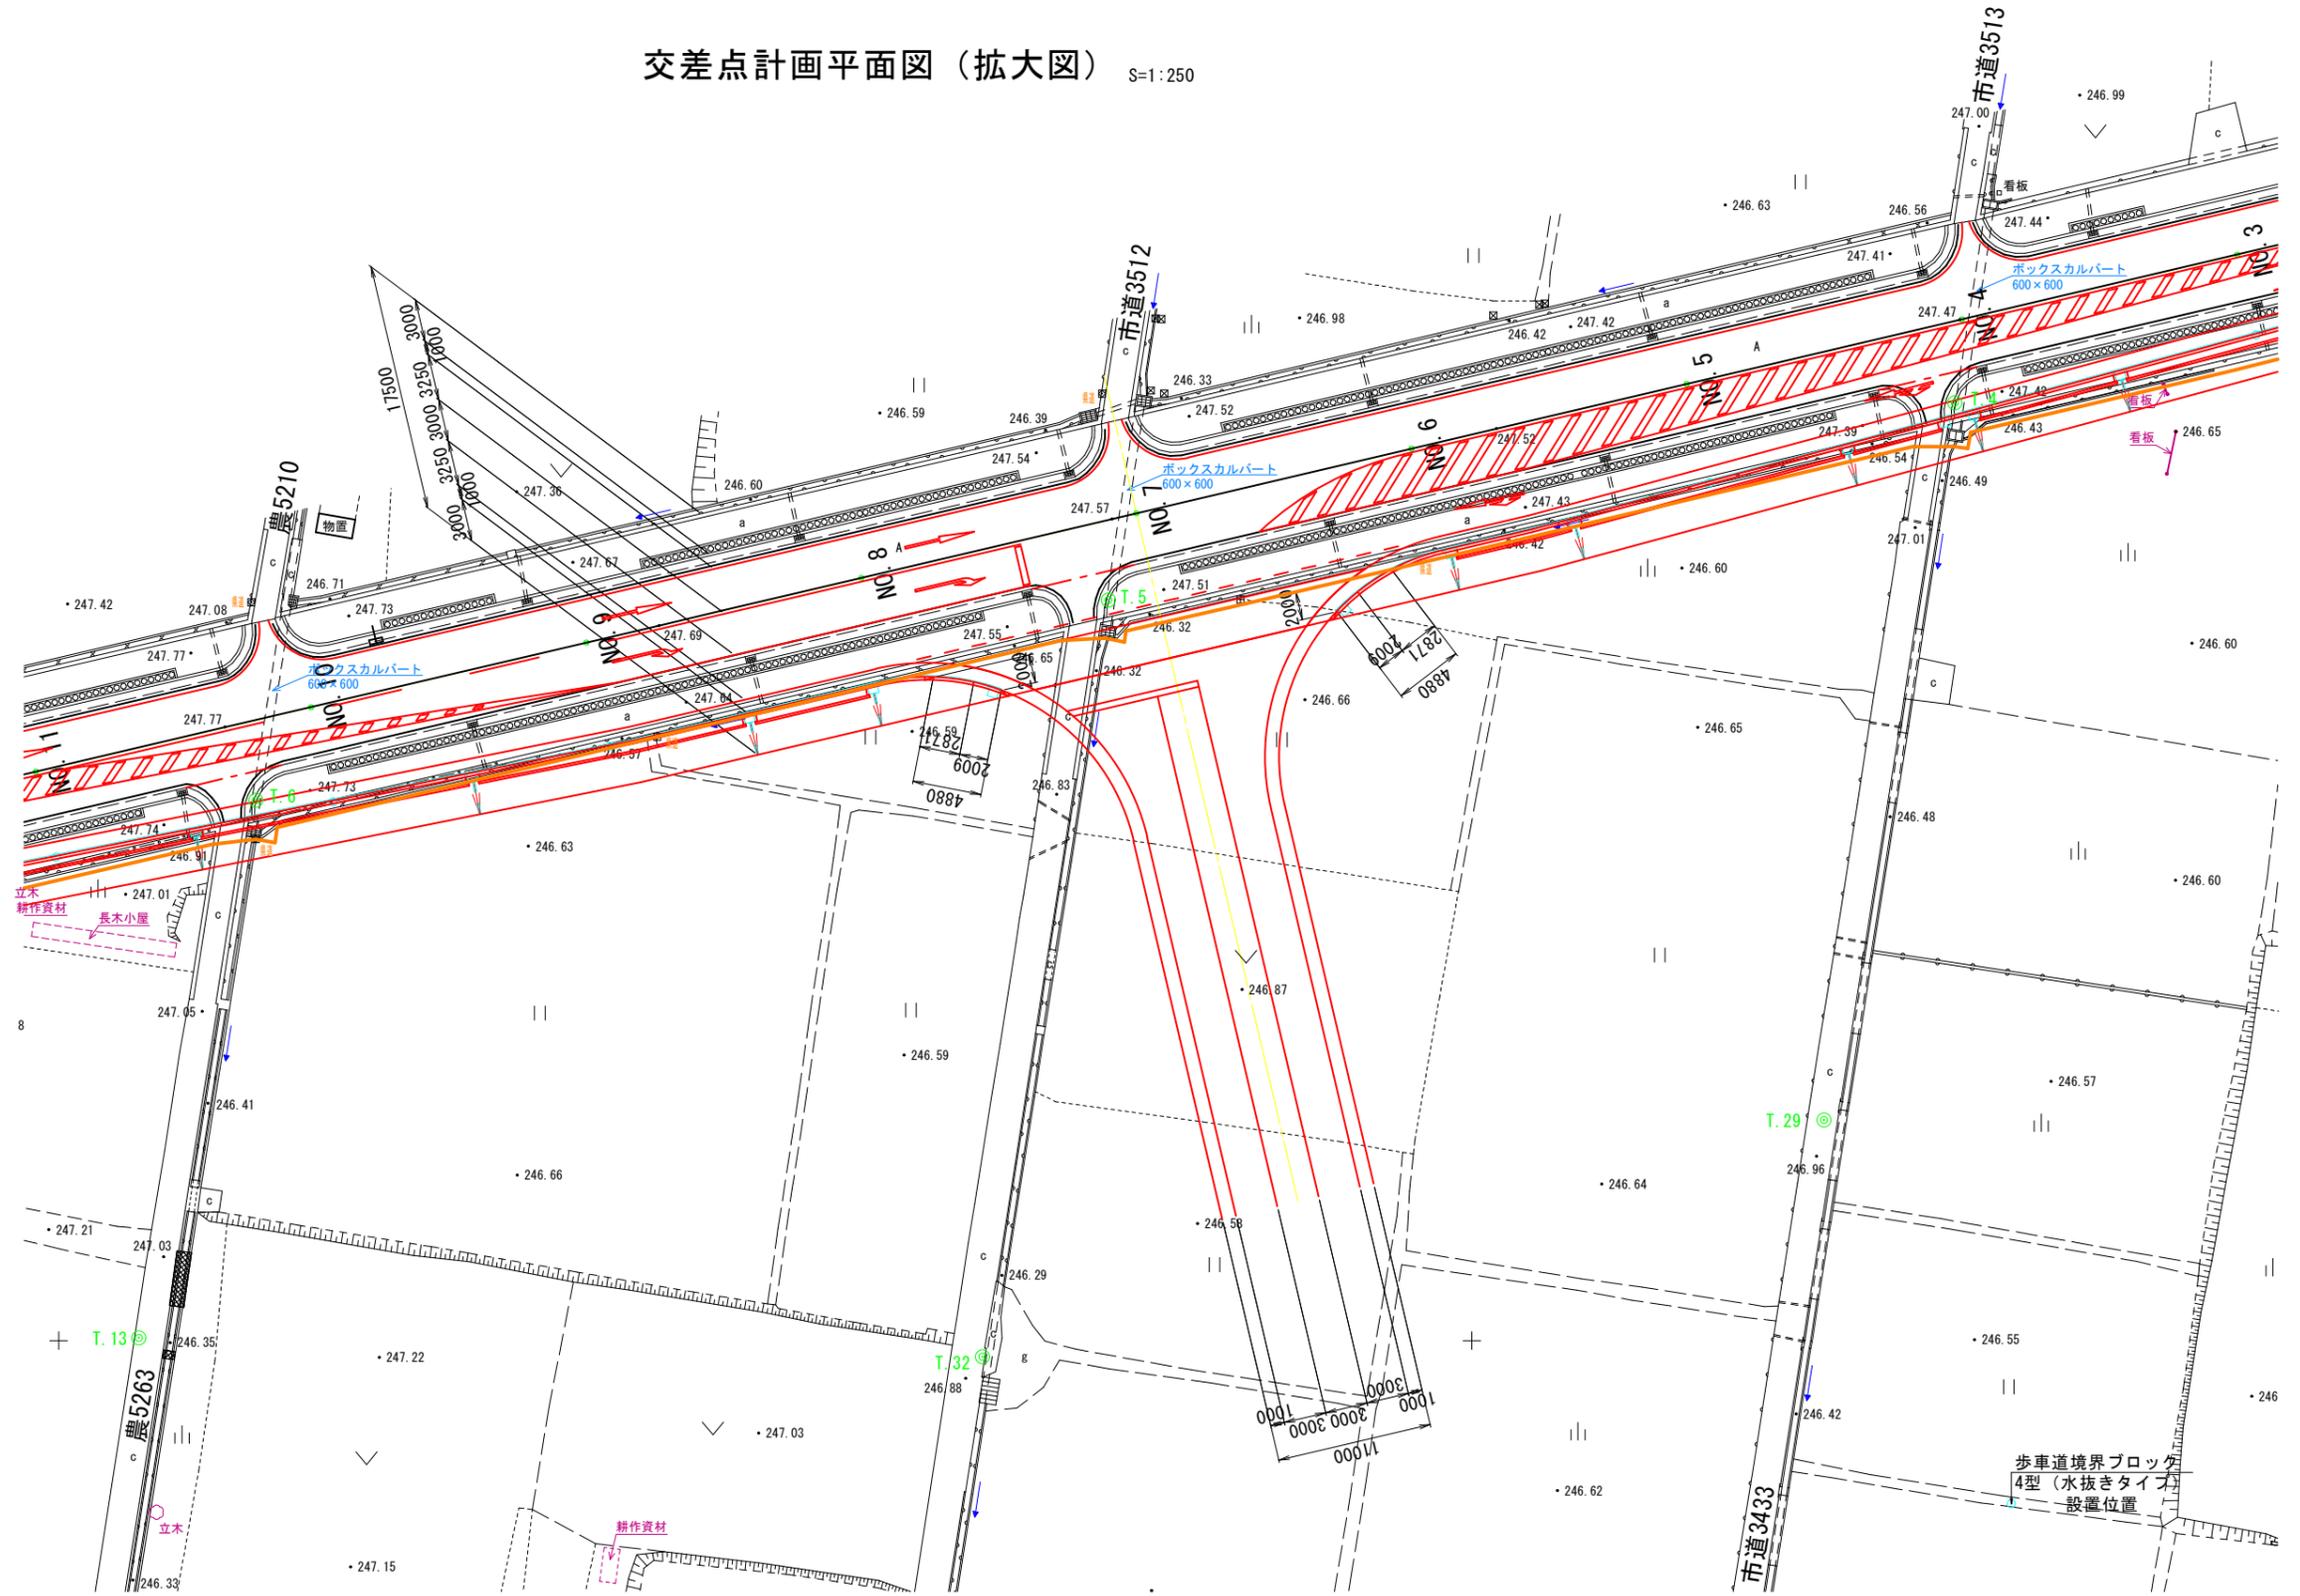

工事名	国道140号交差点拡幅工事		
図面名	交差点計画平面図（拡大図）		
年月日	令和4年3月		
縮尺	1:250	図面番号	4
会社名			
事業者名	山梨西部広域環境組合		