


構造図(1)

導水ブロック


S=1:10

1型 一般部


平面図

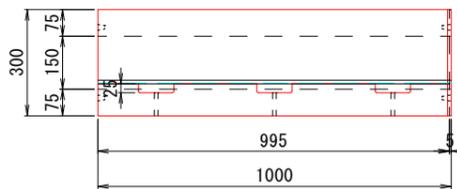

正面図

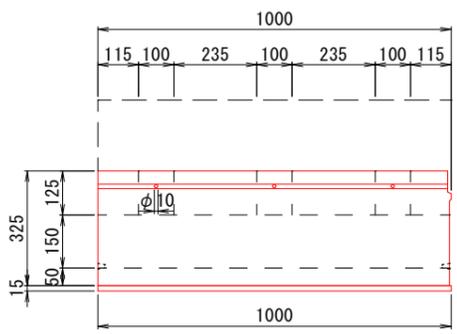

側面図

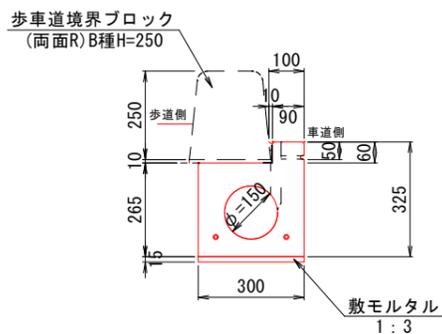


導水ブロック1型(一般部) 数量表 (10.0m当り)

名称	規格寸法	単位	数量	摘要
導水ブロック	緑石分離型φ150	個	9.93	参考質量 152kg
敷モルタル	1:3	m ³	0.045	


※曲線部は半分にカットして使用する。

側面図

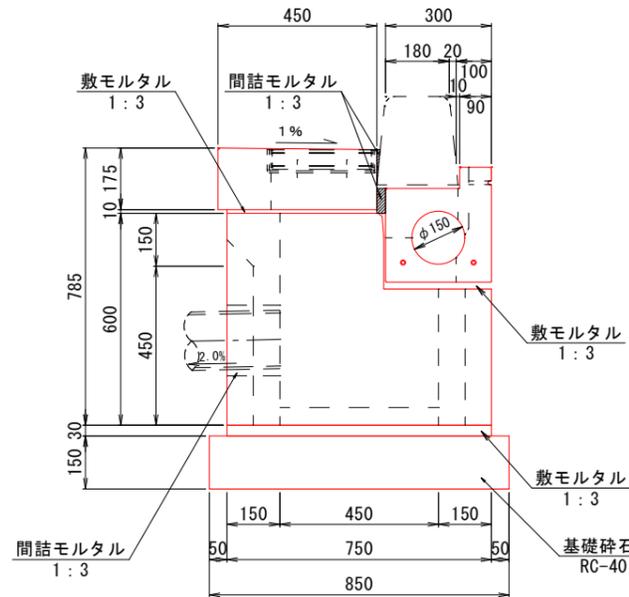


2型 ます部

正面図

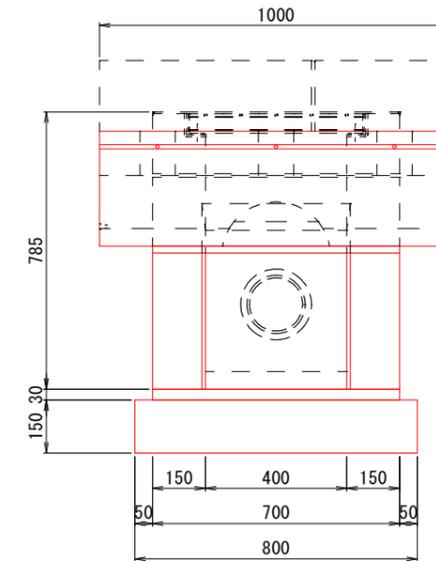

平面図

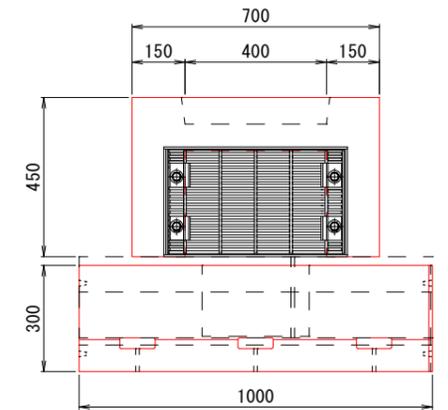

導水ブロック2型(ます部) 数量表 (10.0箇所当り)


名称	規格寸法	単位	数量	摘要
導水ブロック	緑石分離型φ150 集水ます	組	10.00	参考質量 550kg
敷モルタル	1:3	m ³	0.158	
基礎碎石	RC-40 t=15cm	m ²	6.800	
底張りコンクリート	18-8-25BB	m ³	0.090	
塩ビ管	VPφ150	m	23.500	
間詰モルタル	1:3	m ³	0.008	
削孔	φ200 孔	孔	20.00	

※集水ます下部に1孔、接続側溝に1孔、1箇所当り合計2孔

歩車道境界ブロック

S=1:10

1型 一般部1

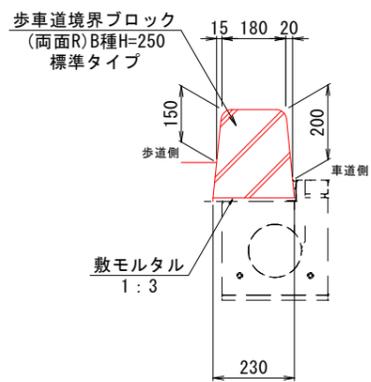


一般部

歩車道境界ブロック1型(一般部1) 数量表 (10.0m当り)

名称	規格寸法	単位	数量	摘要
歩車道境界ブロック	標準タイプ (両面R)B種H=250	個	16.5	参考質量 75kg
敷モルタル	1:3	m ³	0.023	

2型 切下げ部

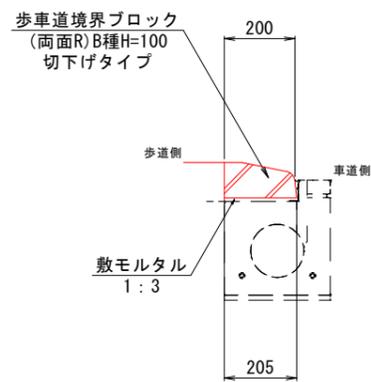


切下げ部

歩車道境界ブロック2型(切下げ部) 数量表 (10.0m当り)

名称	規格寸法	単位	数量	摘要
歩車道境界ブロック	切下げタイプ (両面R)B種 H=100	個	16.5	参考質量 30kg
敷モルタル	1:3	m ³	0.021	

3型 すり付け部

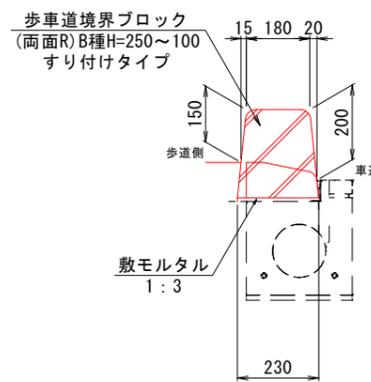


すり付け部

歩車道境界ブロック3型(すり付け部) 数量表 (10.0m当り)

名称	規格寸法	単位	数量	摘要
歩車道境界ブロック	すり付けタイプ (両面R)B種 H=250~100	個	16.5	参考質量 51kg
敷モルタル	1:3	m ³	0.023	

4型 水抜き部

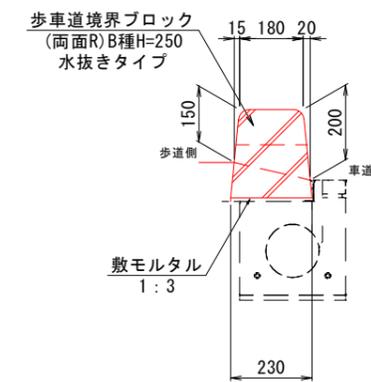

水抜き部

歩車道境界ブロック4型(水抜き部) 数量表 (10.0m当り)

名称	規格寸法	単位	数量	摘要
歩車道境界ブロック	水抜きタイプ (両面R)B種 H=250	個	16.5	参考質量 55kg
敷モルタル	1:3	m ³	0.023	

工事名	国道140号交差点拡幅工事		
図面名	構造図(1)		
年月日	令和4年3月		
縮尺	1:10	図面番号	10
会社名			
事業者名	山梨西部広域環境組合		