
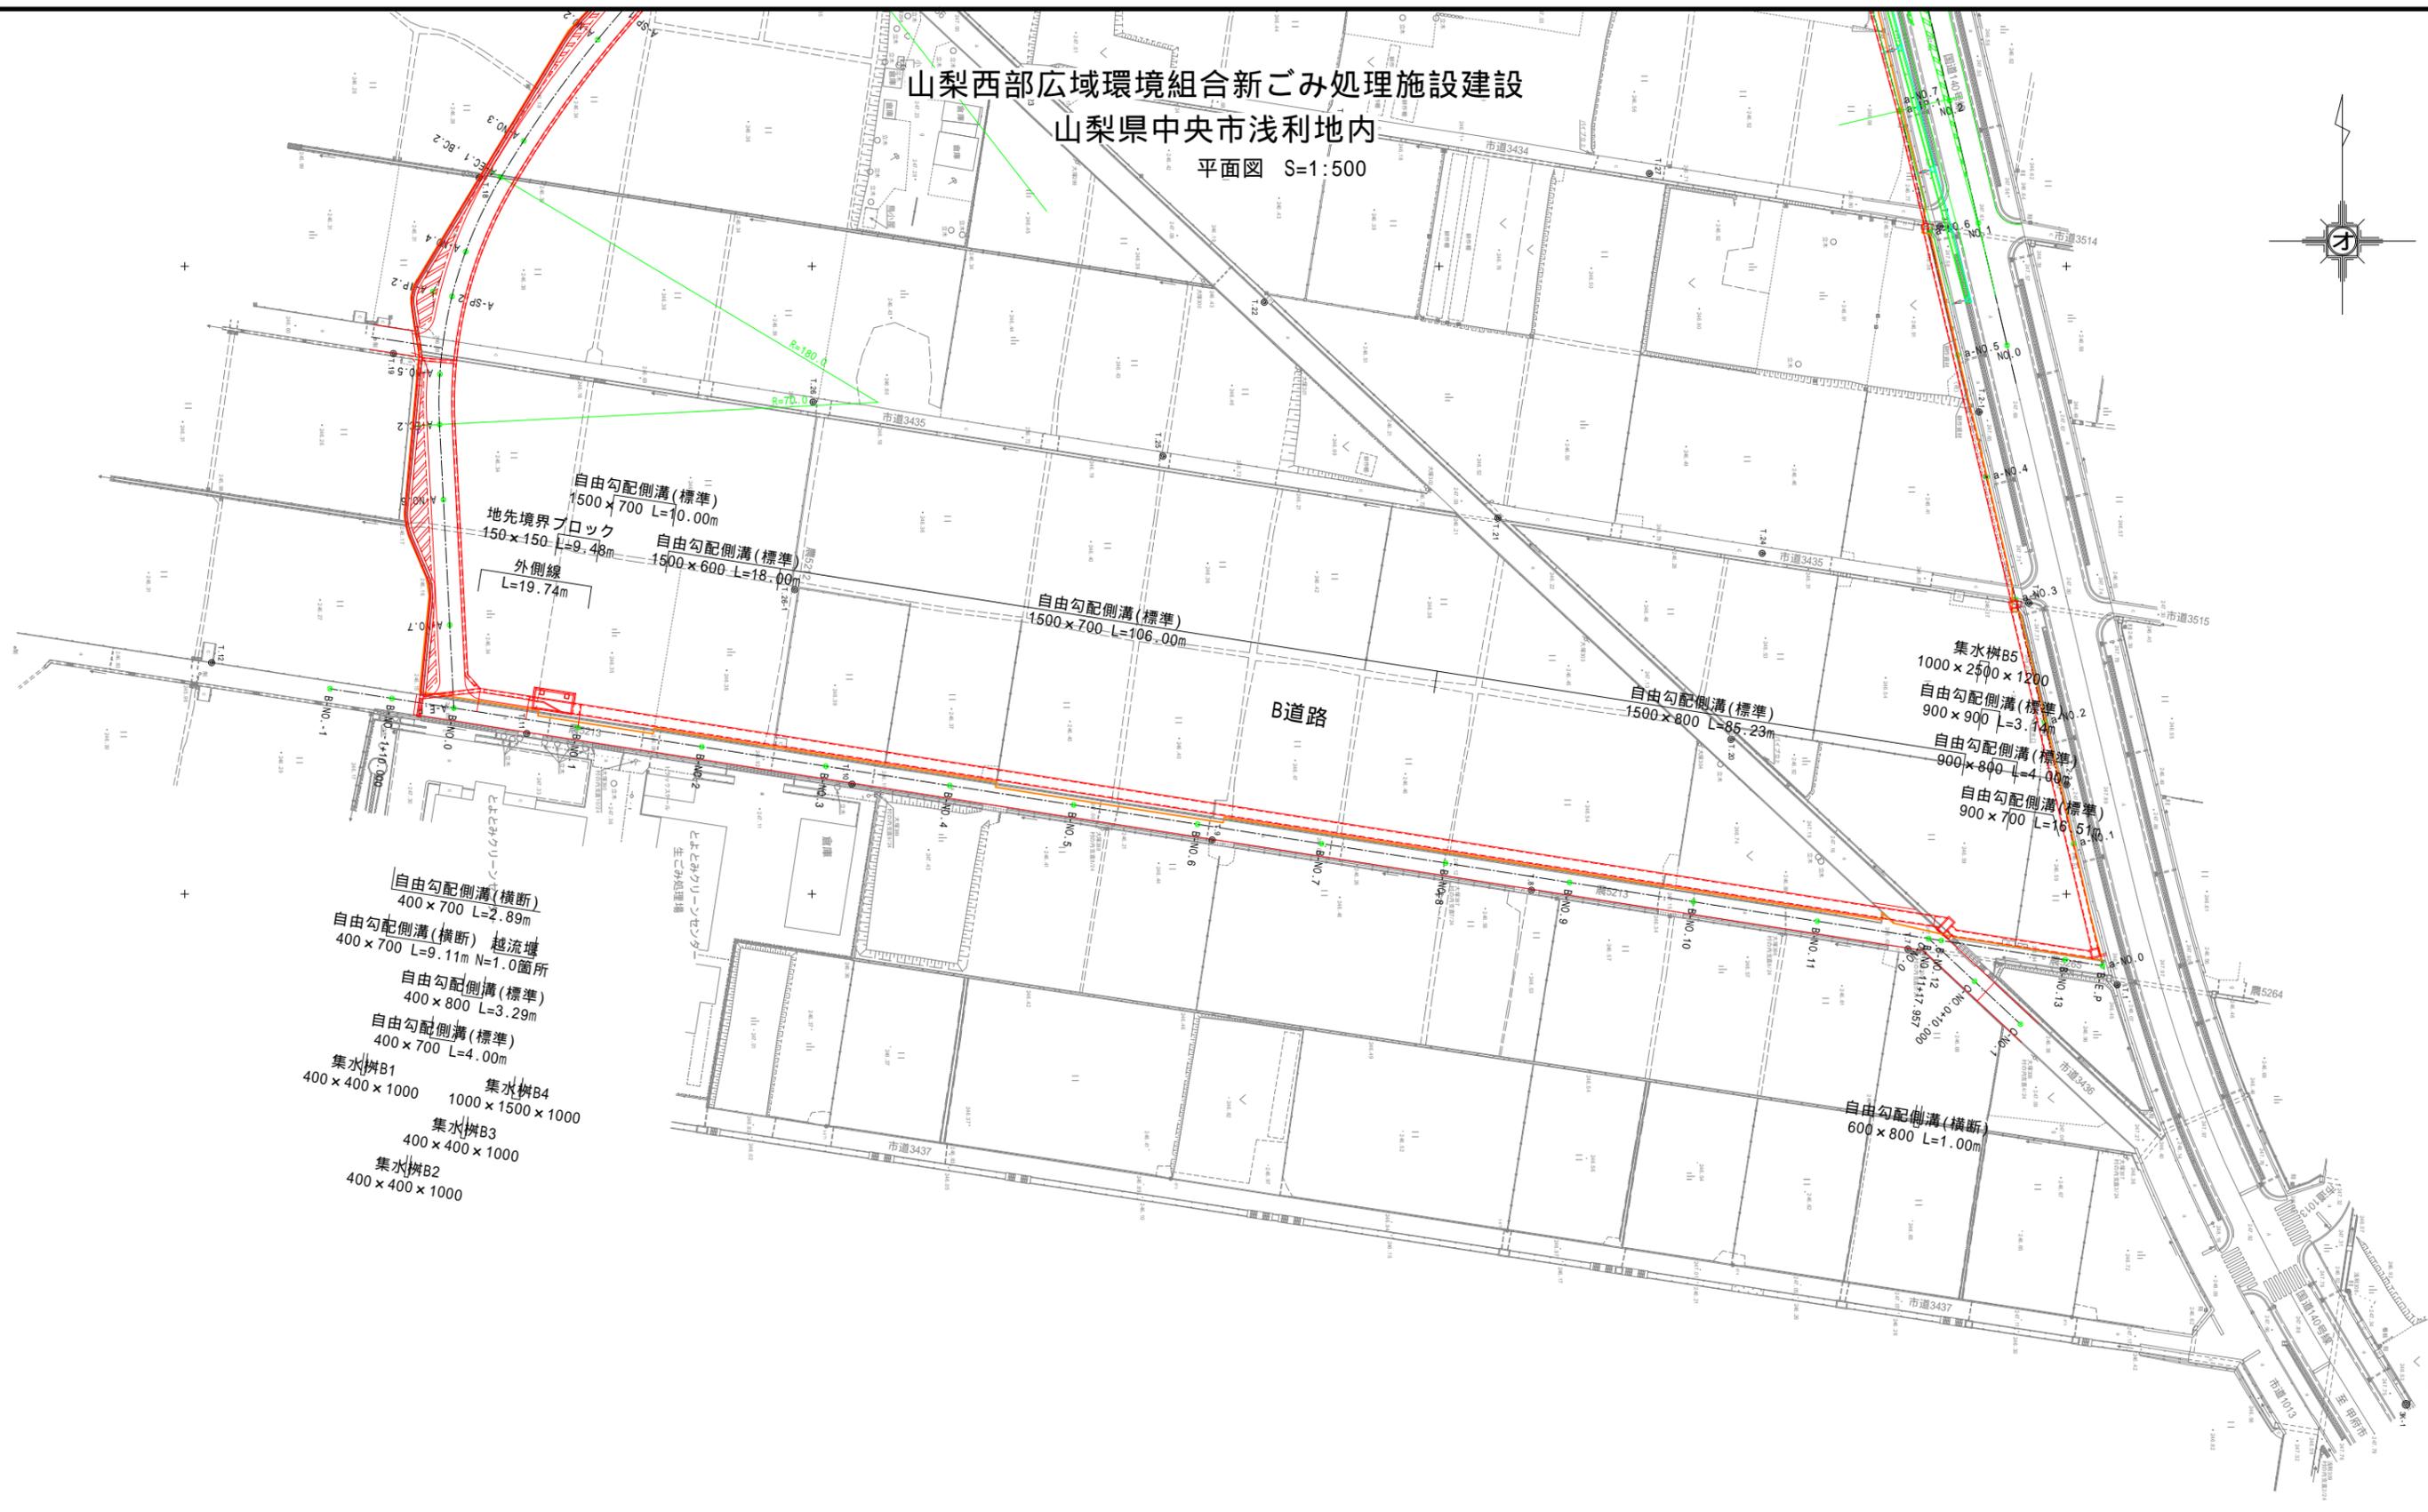


山梨西部広域環境組合新ごみ処理施設建設

山梨県中央市浅利地内

平面図 S=1:500

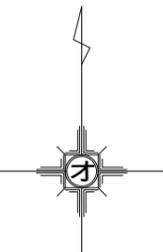

自由勾配側溝(標準)
1500×700 L=10.00m
地先境界ブロック
150×150 L=9.48m
外側線
L=19.74m
自由勾配側溝(標準)
1500×600 L=18.00m

自由勾配側溝(標準)
1500×700 L=106.00m

B道路

自由勾配側溝(標準)
1500×800 L=85.23m

集水樹B5
1000×2500×1200
自由勾配側溝(標準) No.2
900×900 L=3.14m
自由勾配側溝(標準)
900×800 L=4.00m
自由勾配側溝(標準)
900×700 L=16.51m

自由勾配側溝(横断)
400×700 L=2.89m
自由勾配側溝(横断) 越流場
400×700 L=9.11m N=1.0箇所
自由勾配側溝(標準)
400×800 L=3.29m
自由勾配側溝(標準)
400×700 L=4.00m
集水樹B1
400×400×1000
集水樹B4
1000×1500×1000
集水樹B3
400×400×1000
集水樹B2
400×400×1000

自由勾配側溝(横断)
600×800 L=1.00m

【B号道路】	
工事名	法定外公共物用途廃止に伴う詳細設計業務委託
図面名	平面図
作成年月日	令和 5 年 10 月 日
縮尺	1:500 図面番号 3
会社名	クヌギ建設コンサルタント株式会社
事業者名	山梨西部広域環境組合