


山梨西部広域環境組合新ごみ処理施設建設
山梨県中央市浅利地内
平面図 S=1:500
(一次造成)

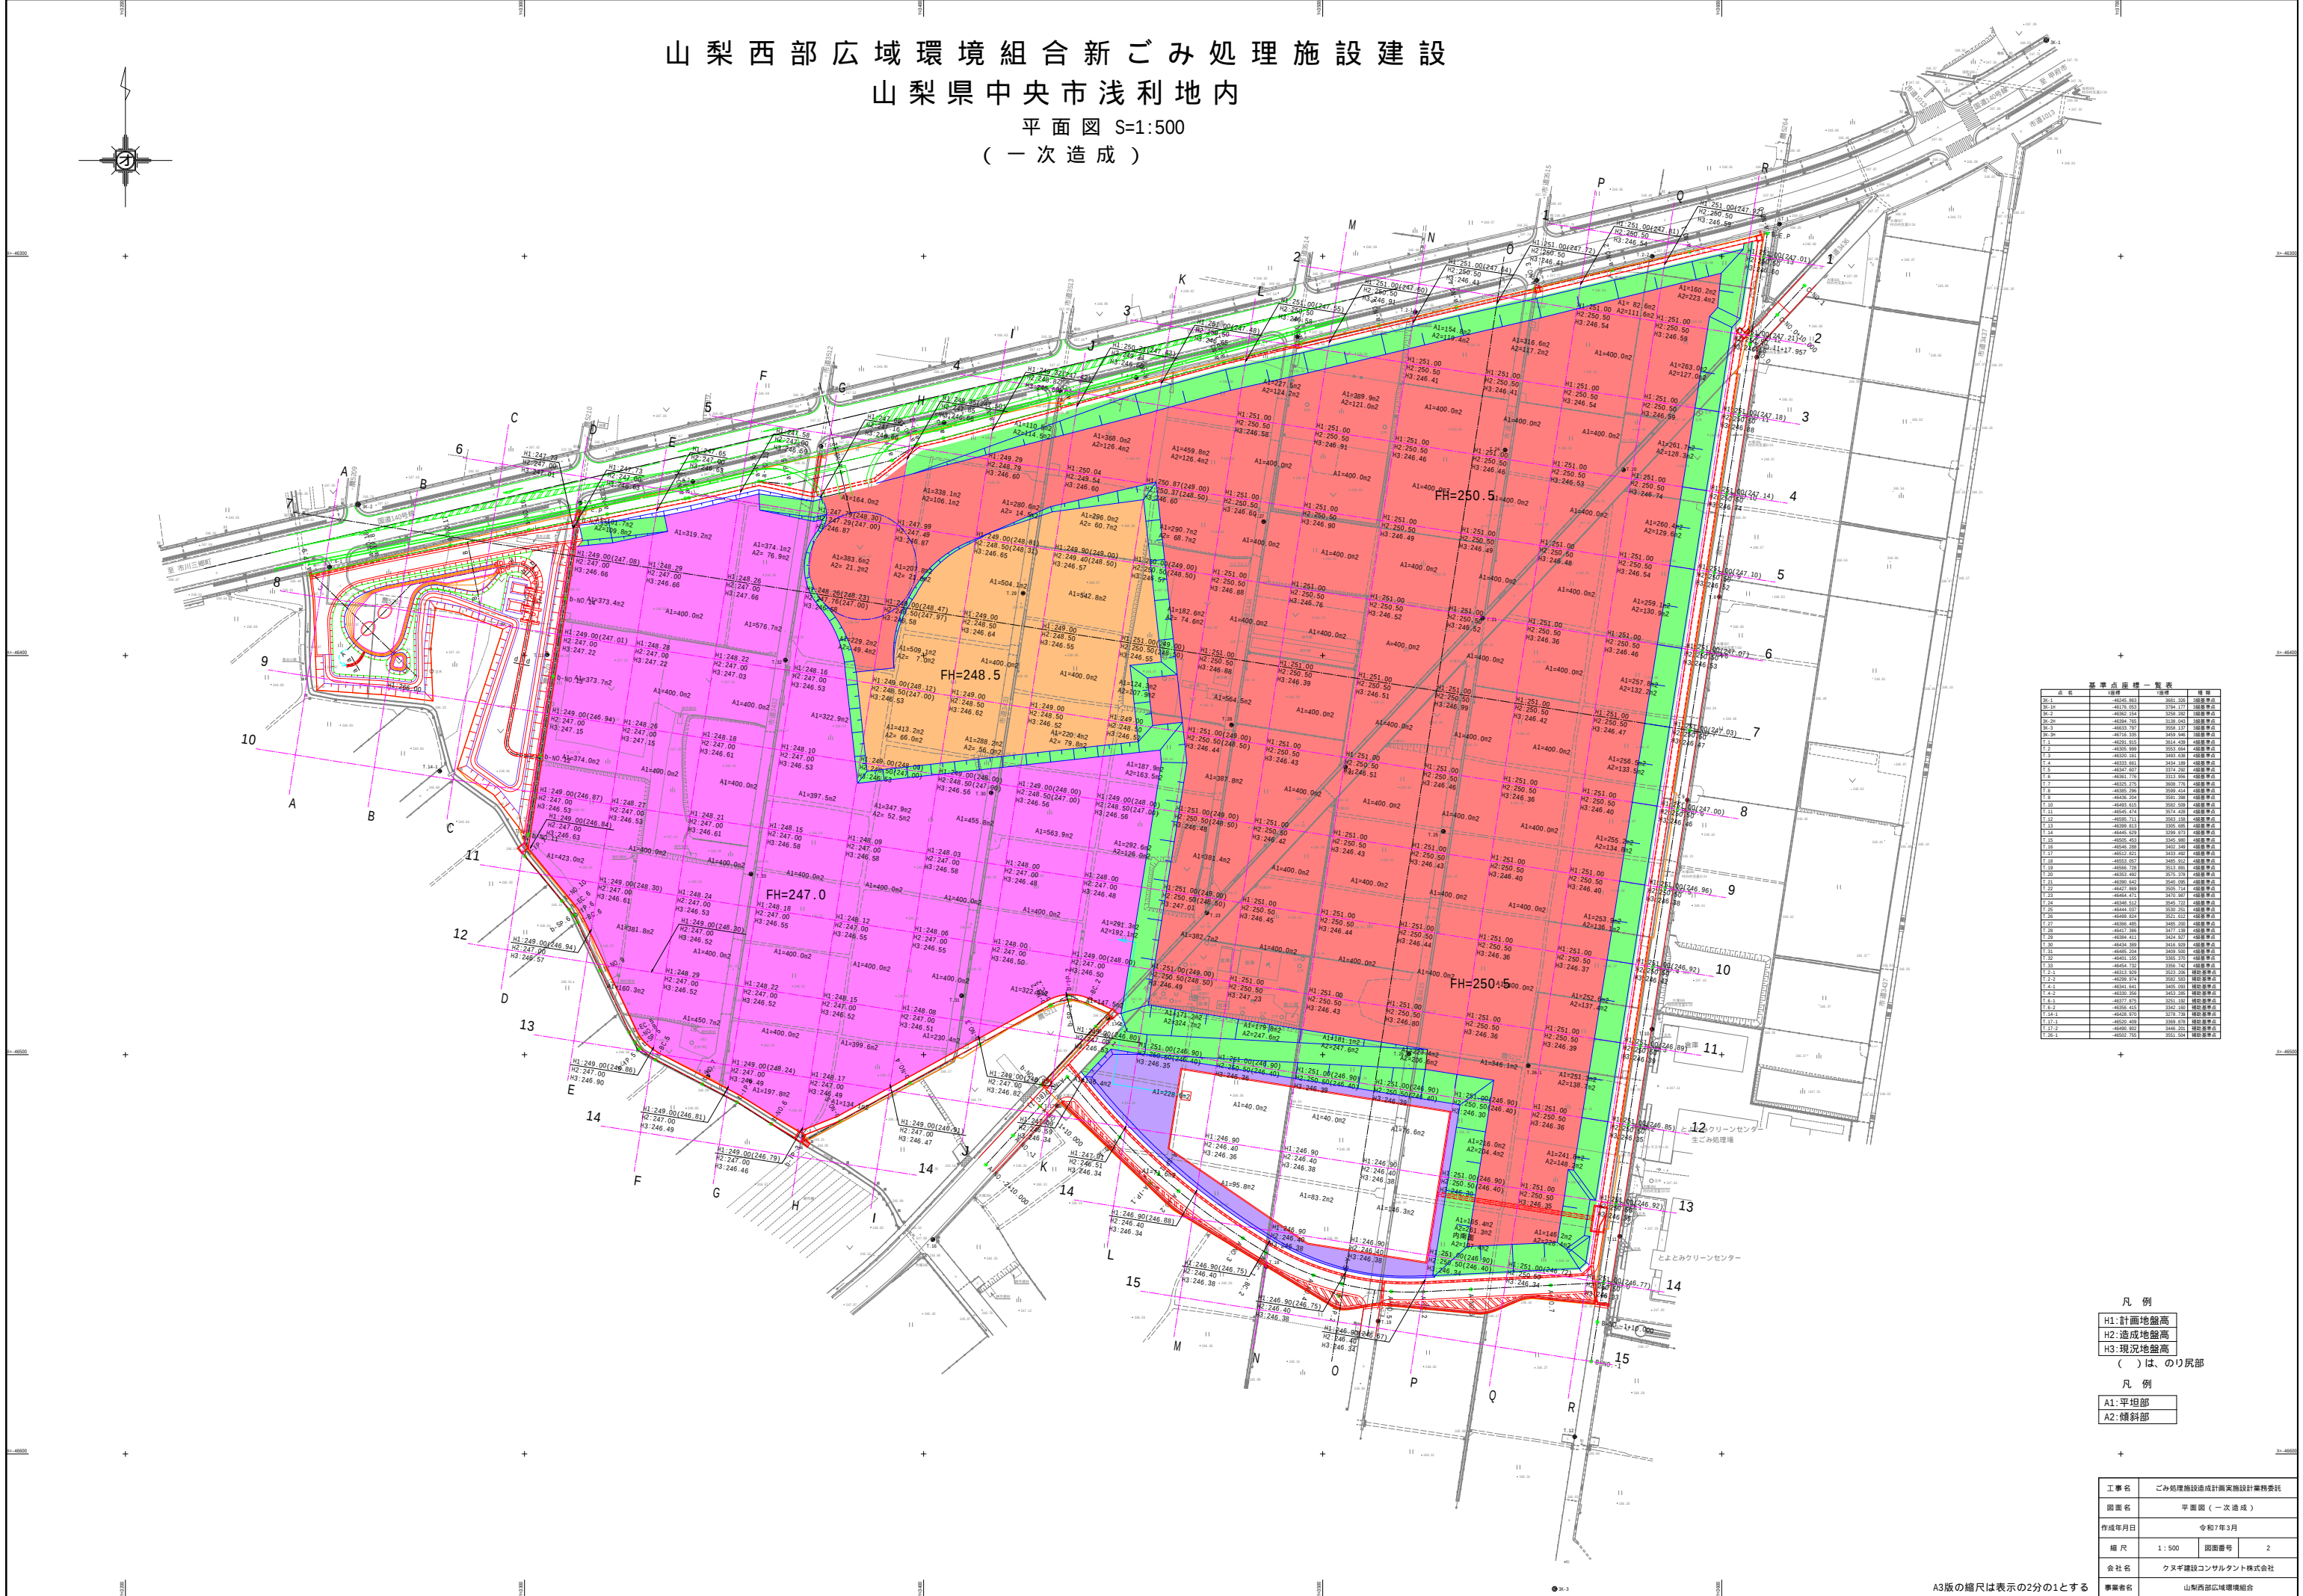

基準点座標一覧表

点番	経度	緯度	備考
00.1	139.4541883	35.55135	国土地理院
00.2	139.4531559	35.55137	国土地理院
00.3	139.4521234	35.55139	国土地理院
00.4	139.4510909	35.55141	国土地理院
00.5	139.4500584	35.55143	国土地理院
00.6	139.4490259	35.55145	国土地理院
00.7	139.4479934	35.55147	国土地理院
00.8	139.4469609	35.55149	国土地理院
00.9	139.4459284	35.55151	国土地理院
01.0	139.4448959	35.55153	国土地理院
01.1	139.4438634	35.55155	国土地理院
01.2	139.4428309	35.55157	国土地理院
01.3	139.4417984	35.55159	国土地理院
01.4	139.4407659	35.55161	国土地理院
01.5	139.4397334	35.55163	国土地理院
01.6	139.4387009	35.55165	国土地理院
01.7	139.4376684	35.55167	国土地理院
01.8	139.4366359	35.55169	国土地理院
01.9	139.4356034	35.55171	国土地理院
02.0	139.4345709	35.55173	国土地理院
02.1	139.4335384	35.55175	国土地理院
02.2	139.4325059	35.55177	国土地理院
02.3	139.4314734	35.55179	国土地理院
02.4	139.4304409	35.55181	国土地理院
02.5	139.4294084	35.55183	国土地理院
02.6	139.4283759	35.55185	国土地理院
02.7	139.4273434	35.55187	国土地理院
02.8	139.4263109	35.55189	国土地理院
02.9	139.4252784	35.55191	国土地理院
03.0	139.4242459	35.55193	国土地理院
03.1	139.4232134	35.55195	国土地理院
03.2	139.4221809	35.55197	国土地理院
03.3	139.4211484	35.55199	国土地理院
03.4	139.4201159	35.55201	国土地理院
03.5	139.4190834	35.55203	国土地理院
03.6	139.4180509	35.55205	国土地理院
03.7	139.4170184	35.55207	国土地理院
03.8	139.4159859	35.55209	国土地理院
03.9	139.4149534	35.55211	国土地理院
04.0	139.4139209	35.55213	国土地理院
04.1	139.4128884	35.55215	国土地理院
04.2	139.4118559	35.55217	国土地理院
04.3	139.4108234	35.55219	国土地理院
04.4	139.4097909	35.55221	国土地理院
04.5	139.4087584	35.55223	国土地理院
04.6	139.4077259	35.55225	国土地理院
04.7	139.4066934	35.55227	国土地理院
04.8	139.4056609	35.55229	国土地理院
04.9	139.4046284	35.55231	国土地理院
05.0	139.4035959	35.55233	国土地理院
05.1	139.4025634	35.55235	国土地理院
05.2	139.4015309	35.55237	国土地理院
05.3	139.4004984	35.55239	国土地理院
05.4	139.3994659	35.55241	国土地理院
05.5	139.3984334	35.55243	国土地理院
05.6	139.3974009	35.55245	国土地理院
05.7	139.3963684	35.55247	国土地理院
05.8	139.3953359	35.55249	国土地理院
05.9	139.3943034	35.55251	国土地理院
06.0	139.3932709	35.55253	国土地理院
06.1	139.3922384	35.55255	国土地理院
06.2	139.3912059	35.55257	国土地理院
06.3	139.3901734	35.55259	国土地理院
06.4	139.3891409	35.55261	国土地理院
06.5	139.3881084	35.55263	国土地理院
06.6	139.3870759	35.55265	国土地理院
06.7	139.3860434	35.55267	国土地理院
06.8	139.3850109	35.55269	国土地理院
06.9	139.3839784	35.55271	国土地理院
07.0	139.3829459	35.55273	国土地理院
07.1	139.3819134	35.55275	国土地理院
07.2	139.3808809	35.55277	国土地理院
07.3	139.3798484	35.55279	国土地理院
07.4	139.3788159	35.55281	国土地理院
07.5	139.3777834	35.55283	国土地理院
07.6	139.3767509	35.55285	国土地理院
07.7	139.3757184	35.55287	国土地理院
07.8	139.3746859	35.55289	国土地理院
07.9	139.3736534	35.55291	国土地理院
08.0	139.3726209	35.55293	国土地理院
08.1	139.3715884	35.55295	国土地理院
08.2	139.3705559	35.55297	国土地理院
08.3	139.3695234	35.55299	国土地理院
08.4	139.3684909	35.55301	国土地理院
08.5	139.3674584	35.55303	国土地理院
08.6	139.3664259	35.55305	国土地理院
08.7	139.3653934	35.55307	国土地理院
08.8	139.3643609	35.55309	国土地理院
08.9	139.3633284	35.55311	国土地理院
09.0	139.3622959	35.55313	国土地理院
09.1	139.3612634	35.55315	国土地理院
09.2	139.3602309	35.55317	国土地理院
09.3	139.3591984	35.55319	国土地理院
09.4	139.3581659	35.55321	国土地理院
09.5	139.3571334	35.55323	国土地理院
09.6	139.3561009	35.55325	国土地理院
09.7	139.3550684	35.55327	国土地理院
09.8	139.3540359	35.55329	国土地理院
09.9	139.3530034	35.55331	国土地理院
10.0	139.3519709	35.55333	国土地理院
10.1	139.3509384	35.55335	国土地理院
10.2	139.3499059	35.55337	国土地理院
10.3	139.3488734	35.55339	国土地理院
10.4	139.3478409	35.55341	国土地理院
10.5	139.3468084	35.55343	国土地理院
10.6	139.3457759	35.55345	国土地理院
10.7	139.3447434	35.55347	国土地理院
10.8	139.3437109	35.55349	国土地理院
10.9	139.3426784	35.55351	国土地理院
11.0	139.3416459	35.55353	国土地理院
11.1	139.3406134	35.55355	国土地理院
11.2	139.3395809	35.55357	国土地理院
11.3	139.3385484	35.55359	国土地理院
11.4	139.3375159	35.55361	国土地理院
11.5	139.3364834	35.55363	国土地理院
11.6	139.3354509	35.55365	国土地理院
11.7	139.3344184	35.55367	国土地理院
11.8	139.3333859	35.55369	国土地理院
11.9	139.3323534	35.55371	国土地理院
12.0	139.3313209	35.55373	国土地理院
12.1	139.3302884	35.55375	国土地理院
12.2	139.3292559	35.55377	国土地理院
12.3	139.3282234	35.55379	国土地理院
12.4	139.3271909	35.55381	国土地理院
12.5	139.3261584	35.55383	国土地理院
12.6	139.3251259	35.55385	国土地理院
12.7	139.3240934	35.55387	国土地理院
12.8	139.3230609	35.55389	国土地理院
12.9	139.3220284	35.55391	国土地理院
13.0	139.3209959	35.55393	国土地理院
13.1	139.3199634	35.55395	国土地理院
13.2	139.3189309	35.55397	国土地理院
13.3	139.3178984	35.55399	国土地理院
13.4	139.3168659	35.55401	国土地理院
13.5	139.3158334	35.55403	国土地理院
13.6	139.3148009	35.55405	国土地理院
13.7	139.3137684	35.55407	国土地理院
13.8	139.3127359	35.55409	国土地理院
13.9	139.3117034	35.55411	国土地理院
14.0	139.3106709	35.55413	国土地理院
14.1	139.3096384	35.55415	国土地理院
14.2	139.3086059	35.55417	国土地理院
14.3	139.3075734	35.55419	国土地理院
14.4	139.3065409	35.55421	国土地理院
14.5	139.3055084	35.55423	国土地理院
14.6	139.3044759	35.55425	国土地理院
14.7	139.3034434	35.55427	国土地理院
14.8	139.3024109	35.55429	国土地理院
14.9	139.3013784	35.55431	国土地理院
15.0	139.3003459	35.55433	国土地理院

- 凡例
- H1:計画地盤高
 - H2:造成地盤高
 - H3:現況地盤高
- ()は、のり戻部
- 凡例
- A1:平坦部
 - A2:傾斜部

工事名	ごみ処理施設造成計画実施設計業務委託		
図面名	平面図 (一次造成)		
作成年月日	令和3年3月		
縮尺	1:500	図面番号	2
会社名	クヌギ建設コンサルタント株式会社		
事業名	山梨西部広域環境組合		

A3版の縮尺は表示の2分の1とする