
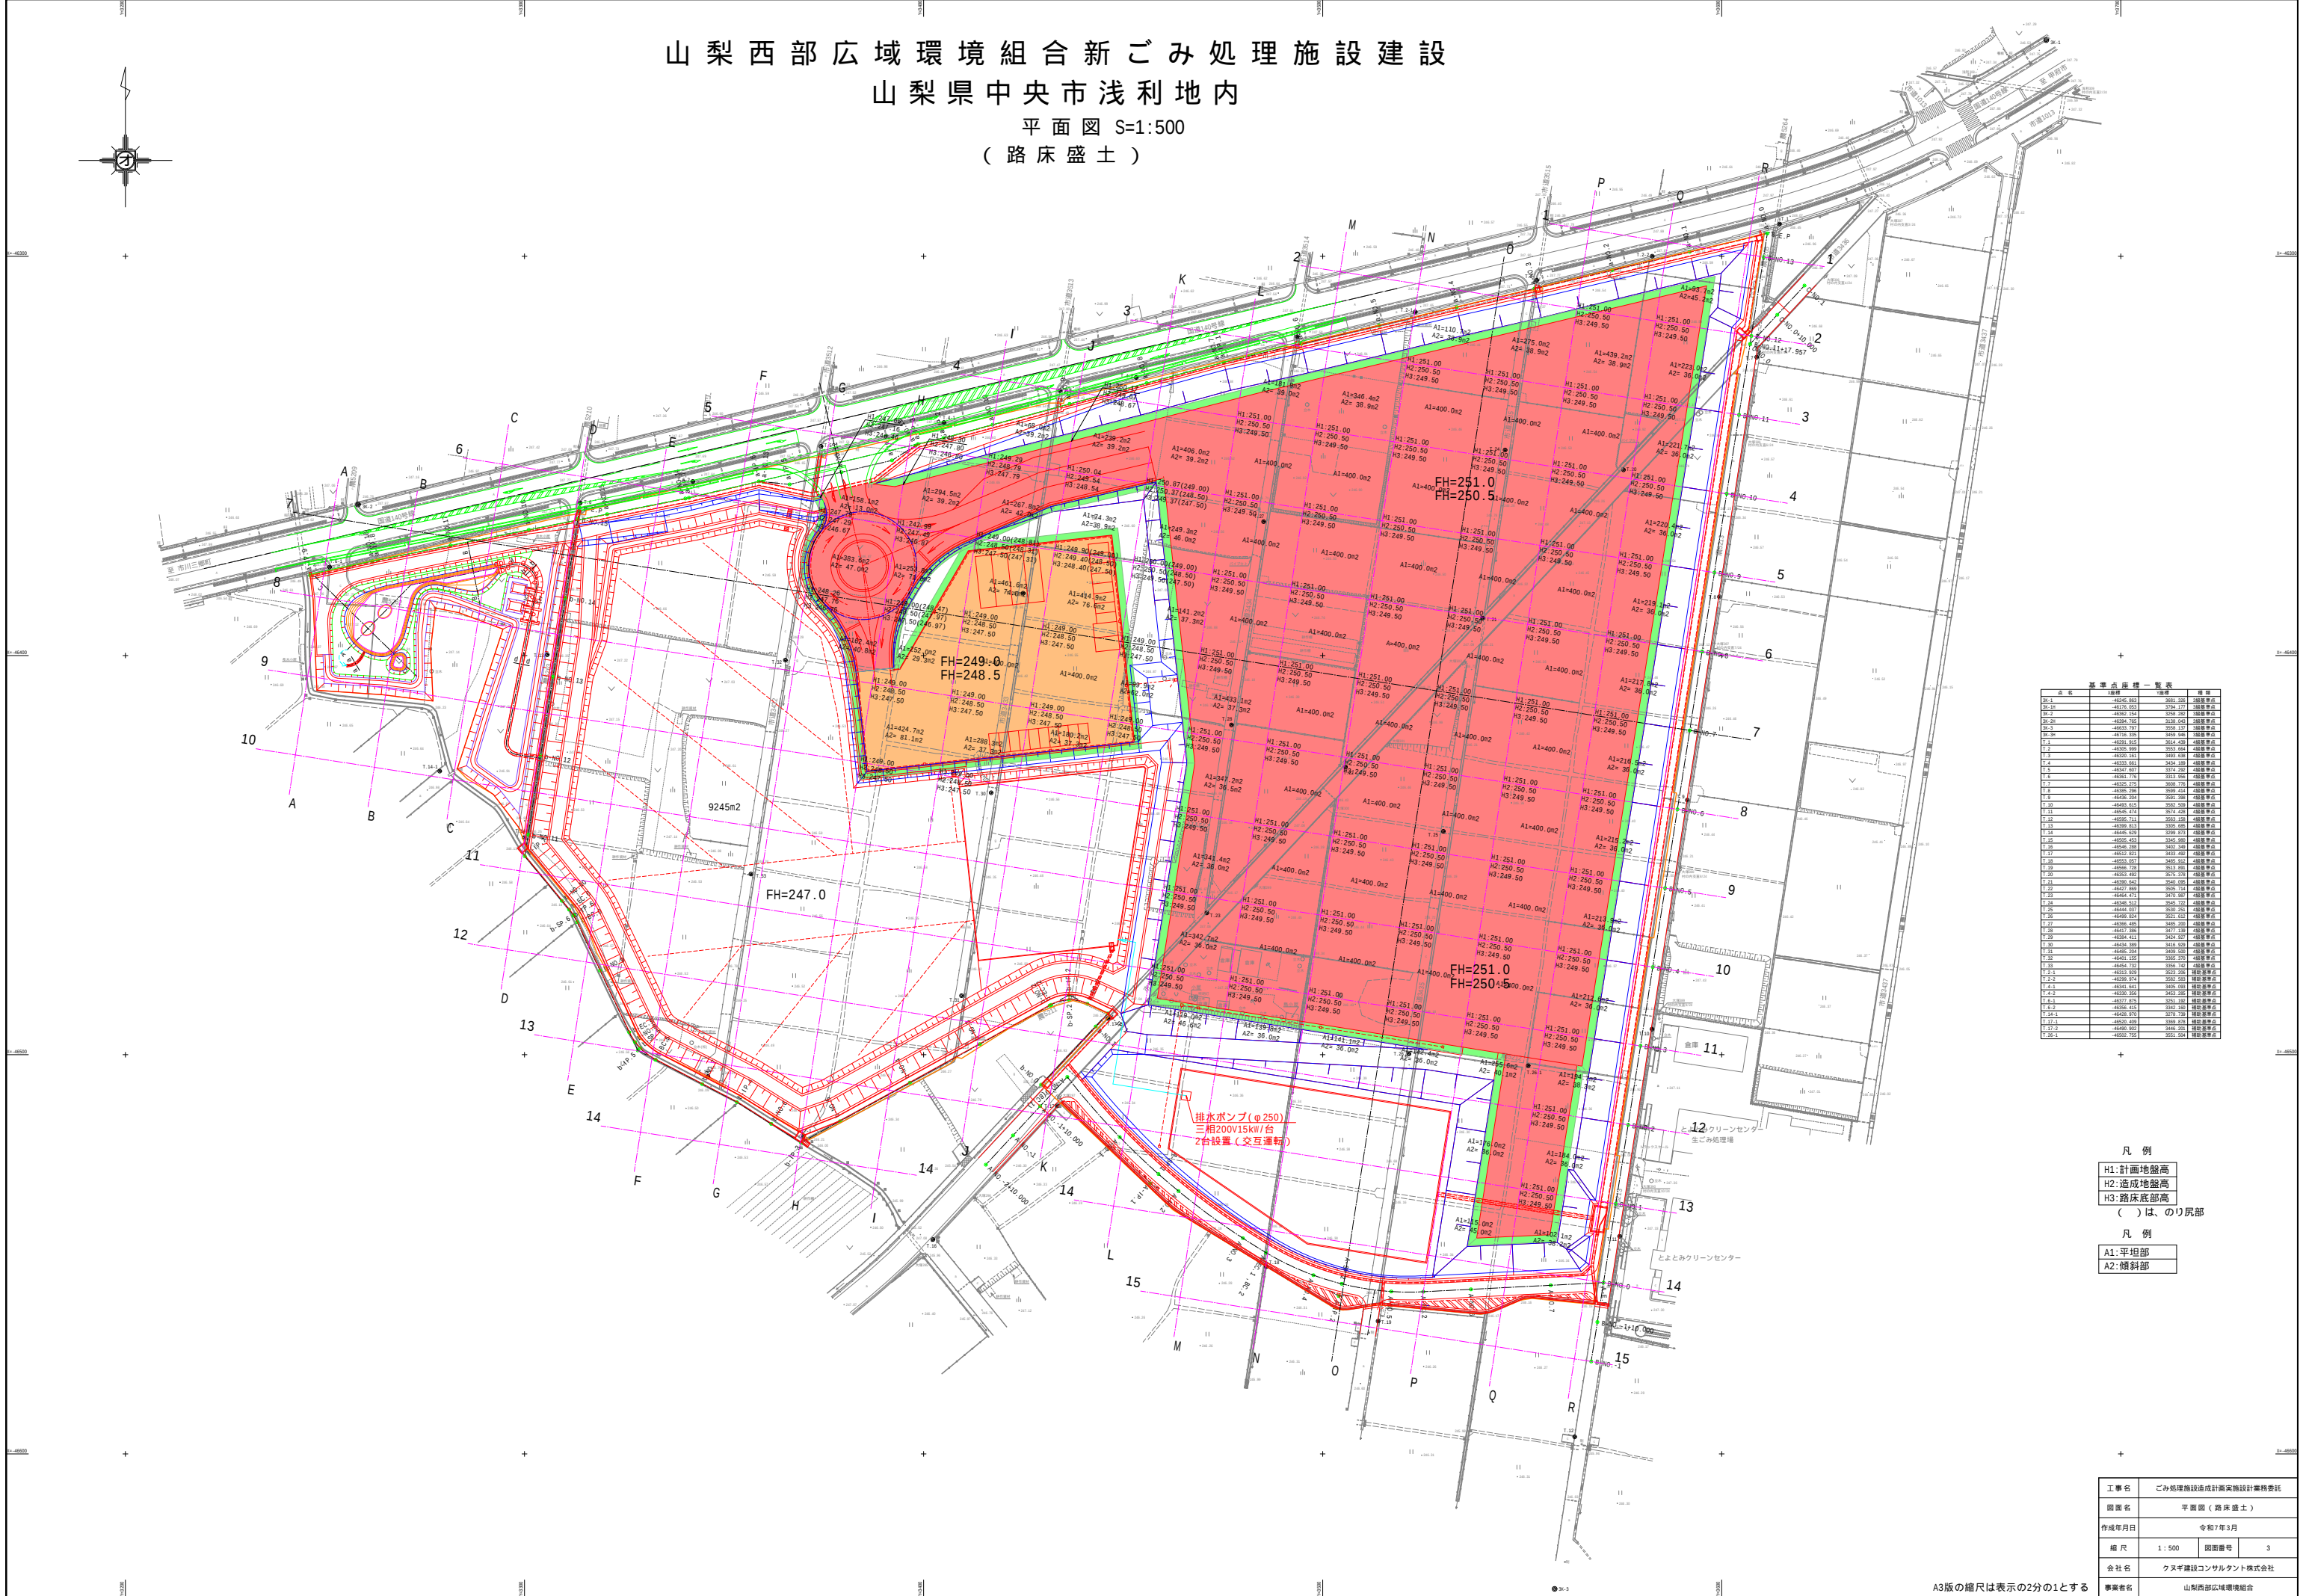


山梨西部広域環境組合新ごみ処理施設建設
山梨県中央市浅利地内
平面図 S=1:500
(路床盛土)

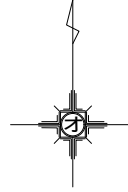

基準点座標一覧表

点名	経度	緯度	備考
50.1	40545.863	3550.335	調整基準点
50.2	40545.850	3549.177	調整基準点
50.3	40545.854	3550.290	調整基準点
50.4	40545.850	3549.177	調整基準点
50.5	40545.854	3550.290	調整基準点
- A1:平坦部
 - A2:傾斜部

工事名	ごみ処理施設造成計画実施設計業務委託		
図面名	平面図(路床盛土)		
作成年月日	令和7年3月		
縮 尺	1:500	図面番号	3
会社名	クヌギ建設コンサルタント株式会社		
事業名	山梨西部広域環境組合		

A3版の縮尺は表示の2分の1とする