



プレキャスト調整池割付図 2/2


断面图 S=1:50

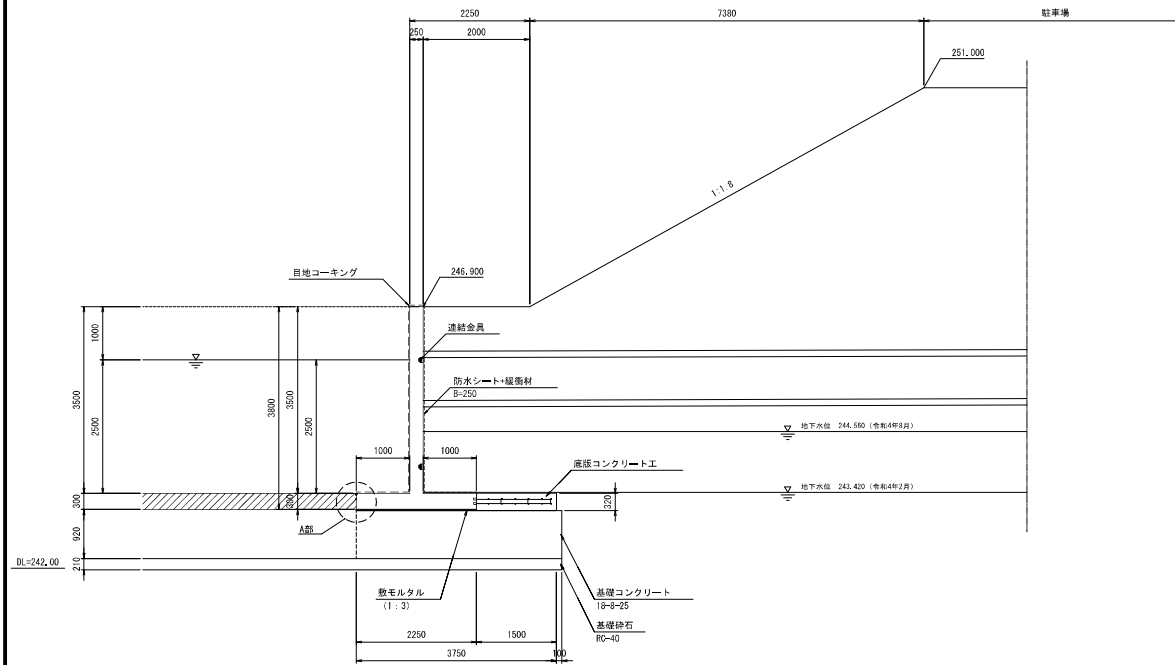


連結金具詳細図 S=1:10

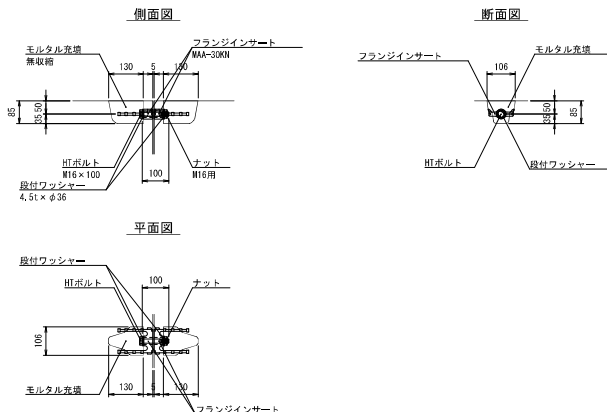

配筋要領図 S=1:20

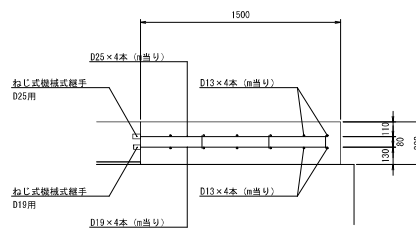

A部詳細図 S=1:2

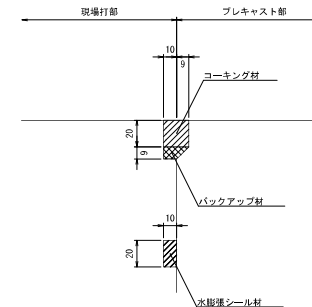

プレキャスト逆T型擁壁数量表

規格		製品長 (mm)			番 号	個 数	参考質量 (kg)	備 考
H	B	短辺	中央長	長辺				
3800	2250	-	2000	-	1, 49, 84	3	7750	標準、連結金具、雄雄用
		-	2000	-	2~14, 18~35, 40~44, 52~83, 88~102	83	7750	標準、連結金具
		-	2000	-	45, 46	2	7750	標準、連結金具、縦壁開口
		-	1500	-	47, 87	2	5820	短切、連結金具
		-	1000	-	36, 51, 86, 103	4	3880	短切、連結金具
		-	1431	-	15	1	5550	短切、連結金具
		1519	1660	1800	16	1	6440	斜切 (左カット)、連結金具
		1519	1660	1800	17	1	6440	斜切 (右カット)、連結金具
		-	1552	-	37	1	6020	短切、連結金具
		1009	1407	1800	38	1	5460	斜切 (左カット)、連結金具
		1009	1407	1800	39	1	5460	斜切 (右カット)、連結金具
		-	1803	-	48	1	6990	短切、連結金具
		-	1325	-	50	1	5140	短切、連結金具
		-	1234	-	85	1	4790	短切、連結金具
		-	1171	-	104	1	4540	短切、連結金具
合 計						104		

※摘要欄の“WH”はウィーブホールを示す

プレキャスト端版数量表

名 称	規 格	番 号	数 量	単 位	備 考
214+対照版	H3500 × t250 × L995	端1～端3	3	枚	2180kg/枚

材料表

工 種	名 称	規 格	単 位	数 量
底版コンクリート工	コンクリート	7×24H/mm ²	m ³	102.43
	型 枠		m ²	83.36
	鉄 筋	SD345 (100kg/m3と仮定)	t	10.39
基 礎 工	敷きモルタル	1:3	m ²	8.94
	基礎コンクリート	18φ-25 t=920mm	m ³	2603.69
	型 枠	基礎コンクリート用	m ²	202.43
	基礎材	RC-40 t=210mm	m ²	2837.77

連結金具材料表

名 称	規 格	単 位	数 量
フランジインサート	MAA-30KN	個	204
Hfボルト	M16×100	本	102
鍍付ワッシャー	4.5t×φ36	個	204
ナット	M16用	個	102
モルタル	無収縮	m ³	0.141

工 事 名	ごみ処理施設造成計画実施設計業務委託		
図 面 名	プレキャスト設置池割付図 2/2		
作成年月日	令和7年3月		
縮 尺	1 : 200	図面番号	20
会 社 名	クスギ建設コンサルタント株式会社		
事業者名	山梨西部広域環境組合		

※A3版の縮尺は表示の2分の1とする