


山梨西部広域環境組合新ごみ処理施設建設
山梨県中央市浅利地内
平面図 S=1:500

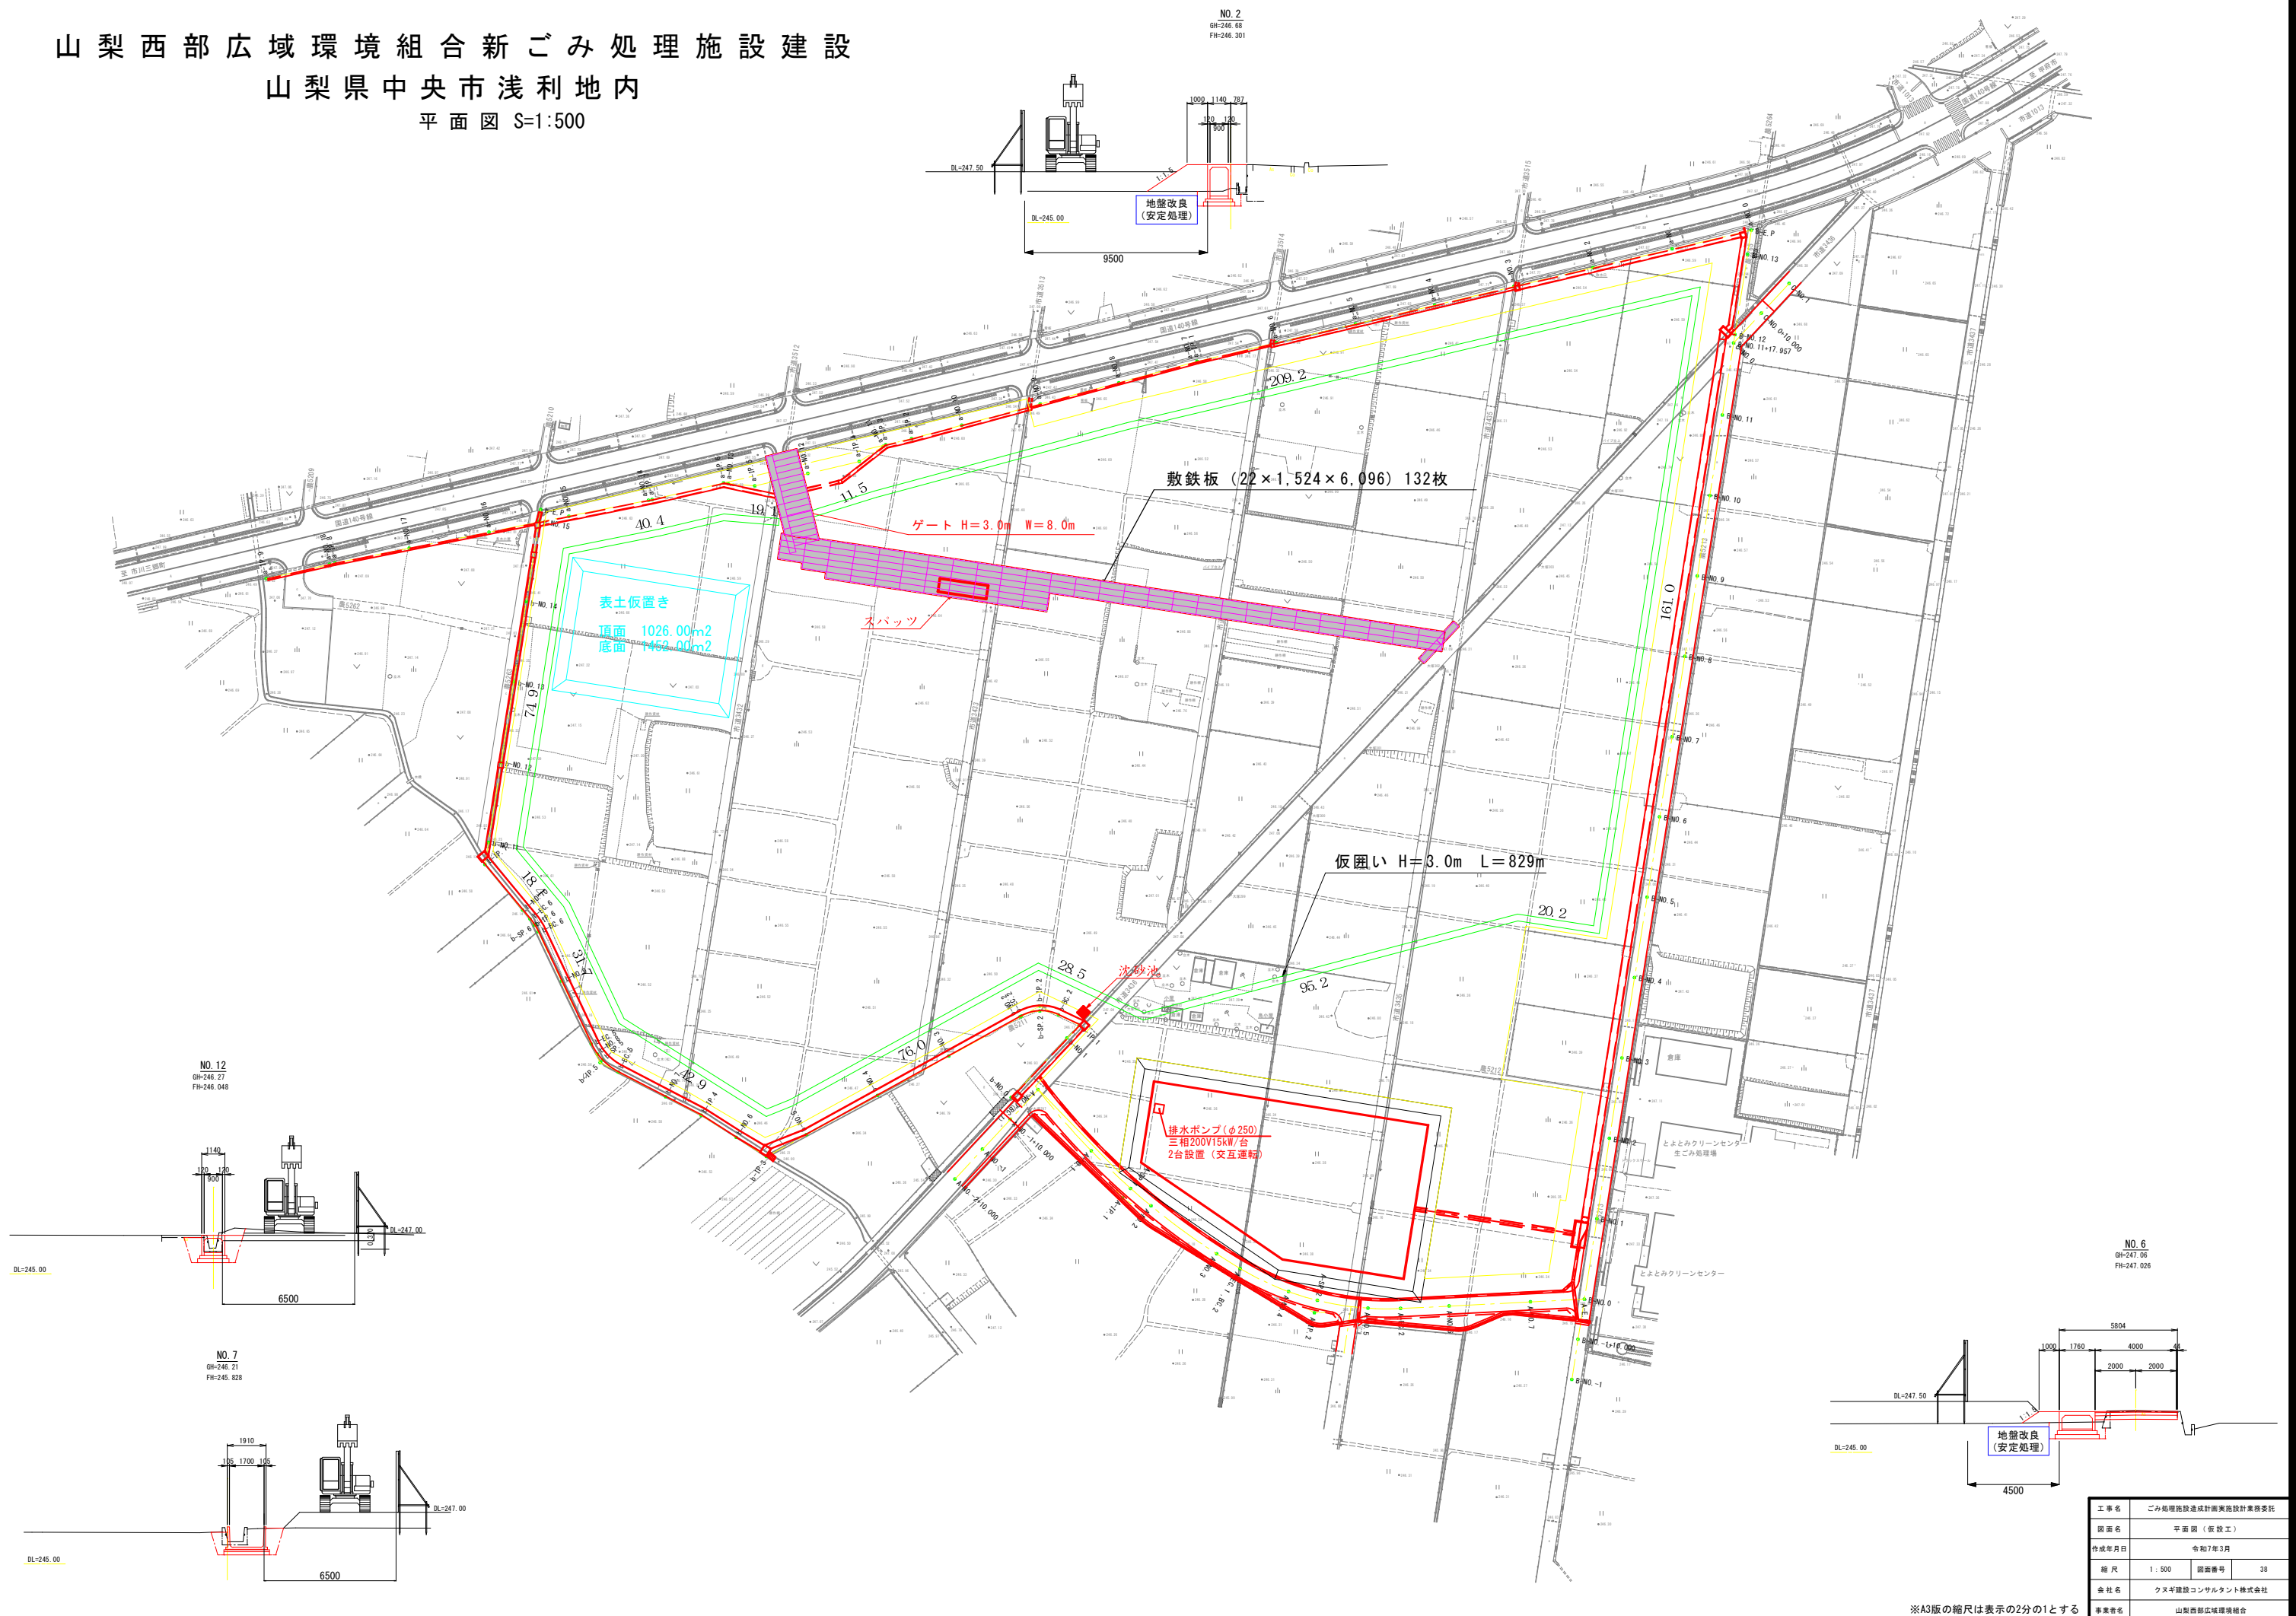

工事名	ごみ処理施設造成計画実施設計業務委託		
図面名	平面図 (仮設工)		
作成年月日	令和7年3月		
縮尺	1:500	図面番号	38
会社名	クヌギ建設コンサルタント株式会社		
事業者名	山梨西部広域環境組合		