越流せき構造図（1） S=1:50

工事名	法定外公共物用途廃止に伴う詳細設計業務委託		
図面名	越流せき構造図（1）		
作成年月日	令和5年10月		
縮尺	S=1:50	図面番号	3 - 9
会社名	クヌギ建設コンサルタント株式会社		
事業者名	山梨西部広域環境組合		

【8号道路】

平面図

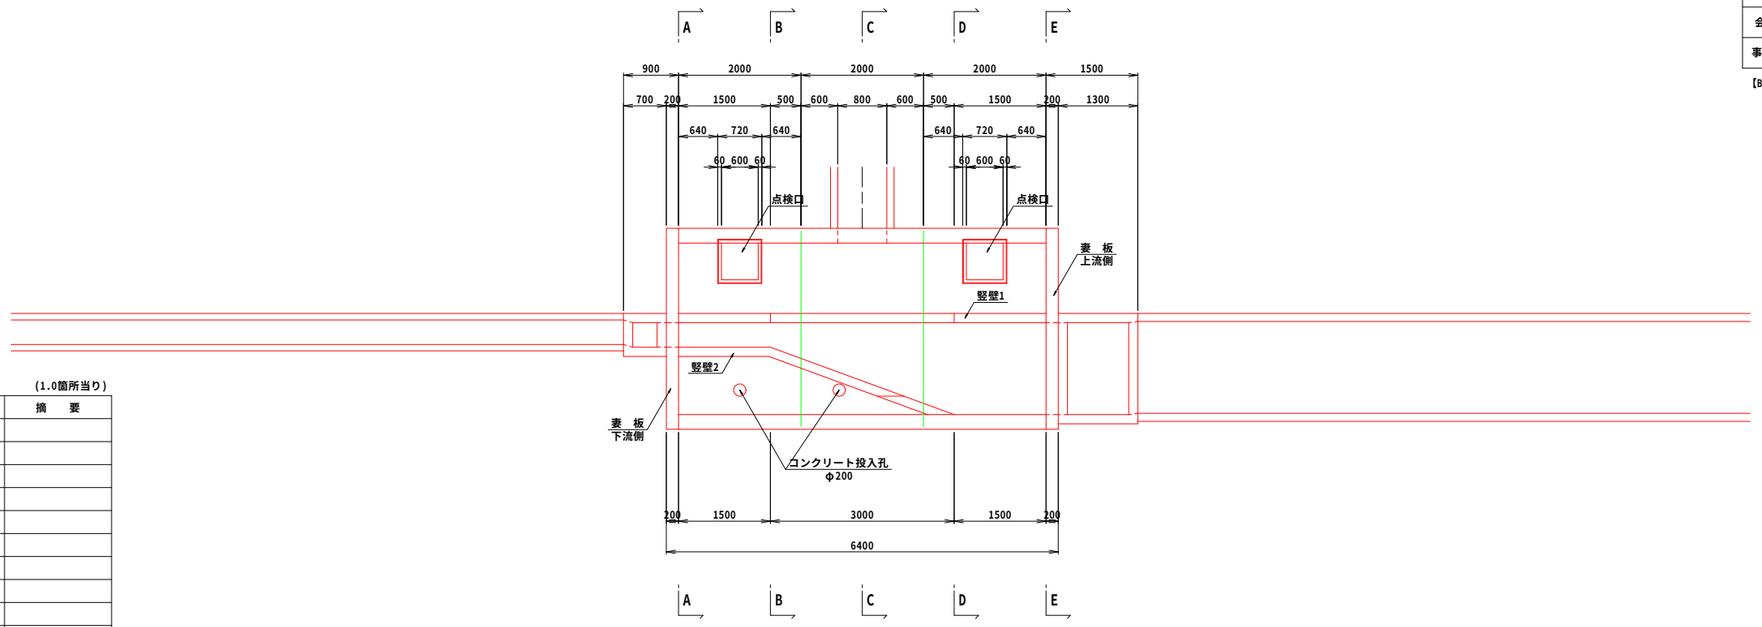

側面図

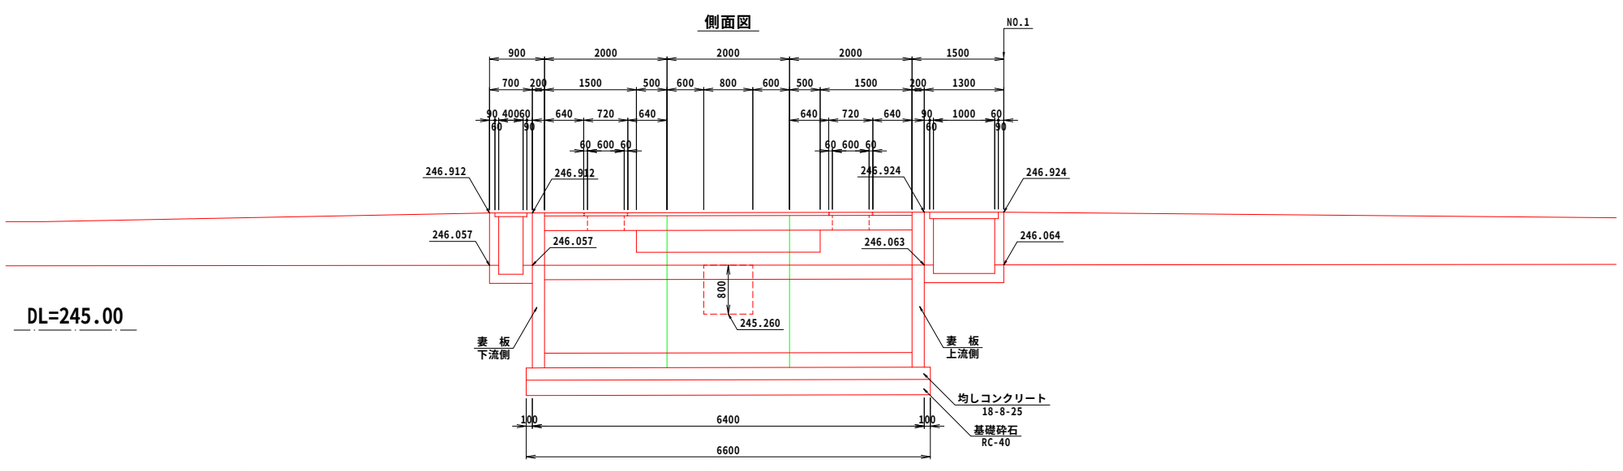

DL=245.00

越流せき　数量表

(1.0箇所当り)

名　　称	規格 寸法	単位	数　量	摘　要
ボックスカルバート 2800×2000×2000	ﾀﾞﾚｰﾝﾀﾞ付き600×600T-14,頂版開口φ200,ステップ付き@=300	個	1	
ボックスカルバート 2800×2000×2000	側壁開口600×600,頂版開口φ200	個	1	
ボックスカルバート 2800×2000×2000	ﾀﾞﾚｰﾝﾀﾞ付き600×600T-14 ,ステップ付き@=300	個	1	
ボックスカルバート 妻板	2800×2000×2000用 妻板開口400×1000	個	1	
ボックスカルバート 妻板	2800×2000×2000用 妻板開口1500×1000	個	1	
竪壁1 コンクリート	18-8-25BB	m3	1.628	
竪壁1 型枠		m2	21.709	
竪壁1 鉄筋	SD345 D13	kg	79.9	
竪壁1 止水材	スポンジ・ブチルゴム複合 20×10×15mm	m	6.960	
竪壁1 シール材		ℓ	1.106	
竪壁1 バックアップ材		m	11.056	
竪壁2 コンクリート	18-8-25BB	m3	0.358	
竪壁2 型枠		m2	4.773	
竪壁2 鉄筋	SD345 D13	kg	25.3	
竪壁2 止水材	スポンジ・ブチルゴム複合 20×10×15mm	m	4.425	
竪壁2 シール材		ℓ	0.443	
竪壁2 バックアップ材		m	8.850	
底張コンクリート コンクリート	18-8-25BB	m3	2.064	
底張コンクリート 型枠		m2	1.385	
底張コンクリート 鉄筋	SD345 D13	kg	64.2	
底張コンクリート 止水材	スポンジ・ブチルゴム複合 20×10×15mm	m	8.960	
底張コンクリート シール材		ℓ	0.338	
底張コンクリート バックアップ材		m	8.960	
均しコンクリート	18-8-25BB	m3	4.594	
型枠		m2	2.640	
基礎砕石	RC-40 t=25cm	m2	22.960	

A-A

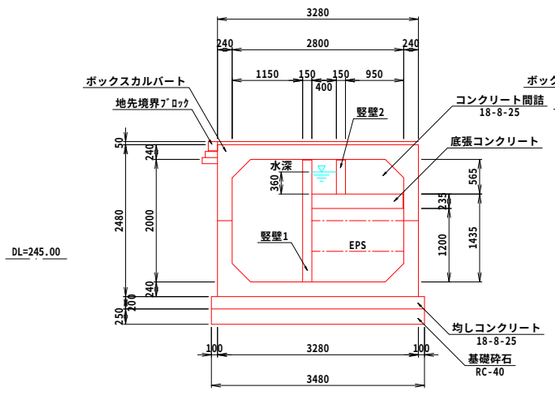

B-B

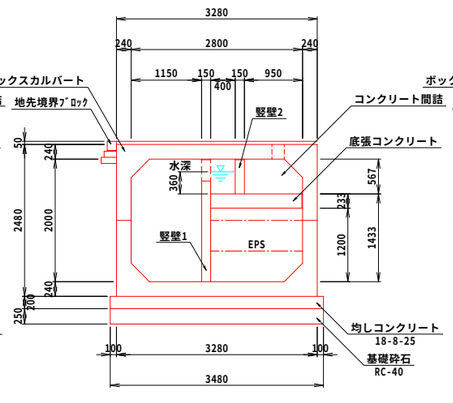

C-C

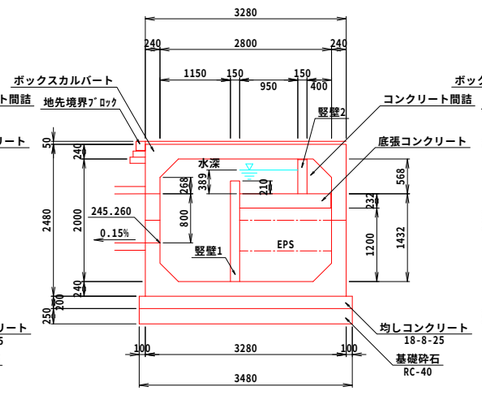

D-D

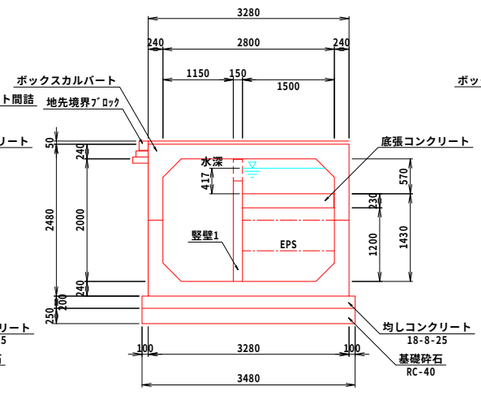
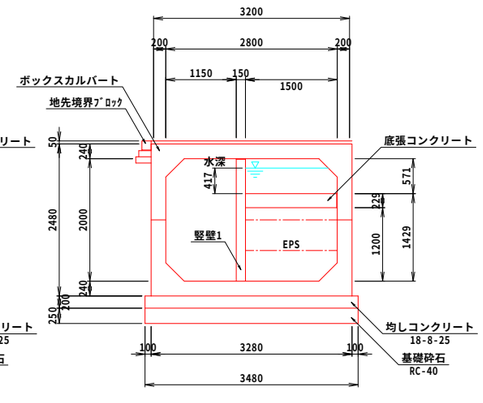
E-E