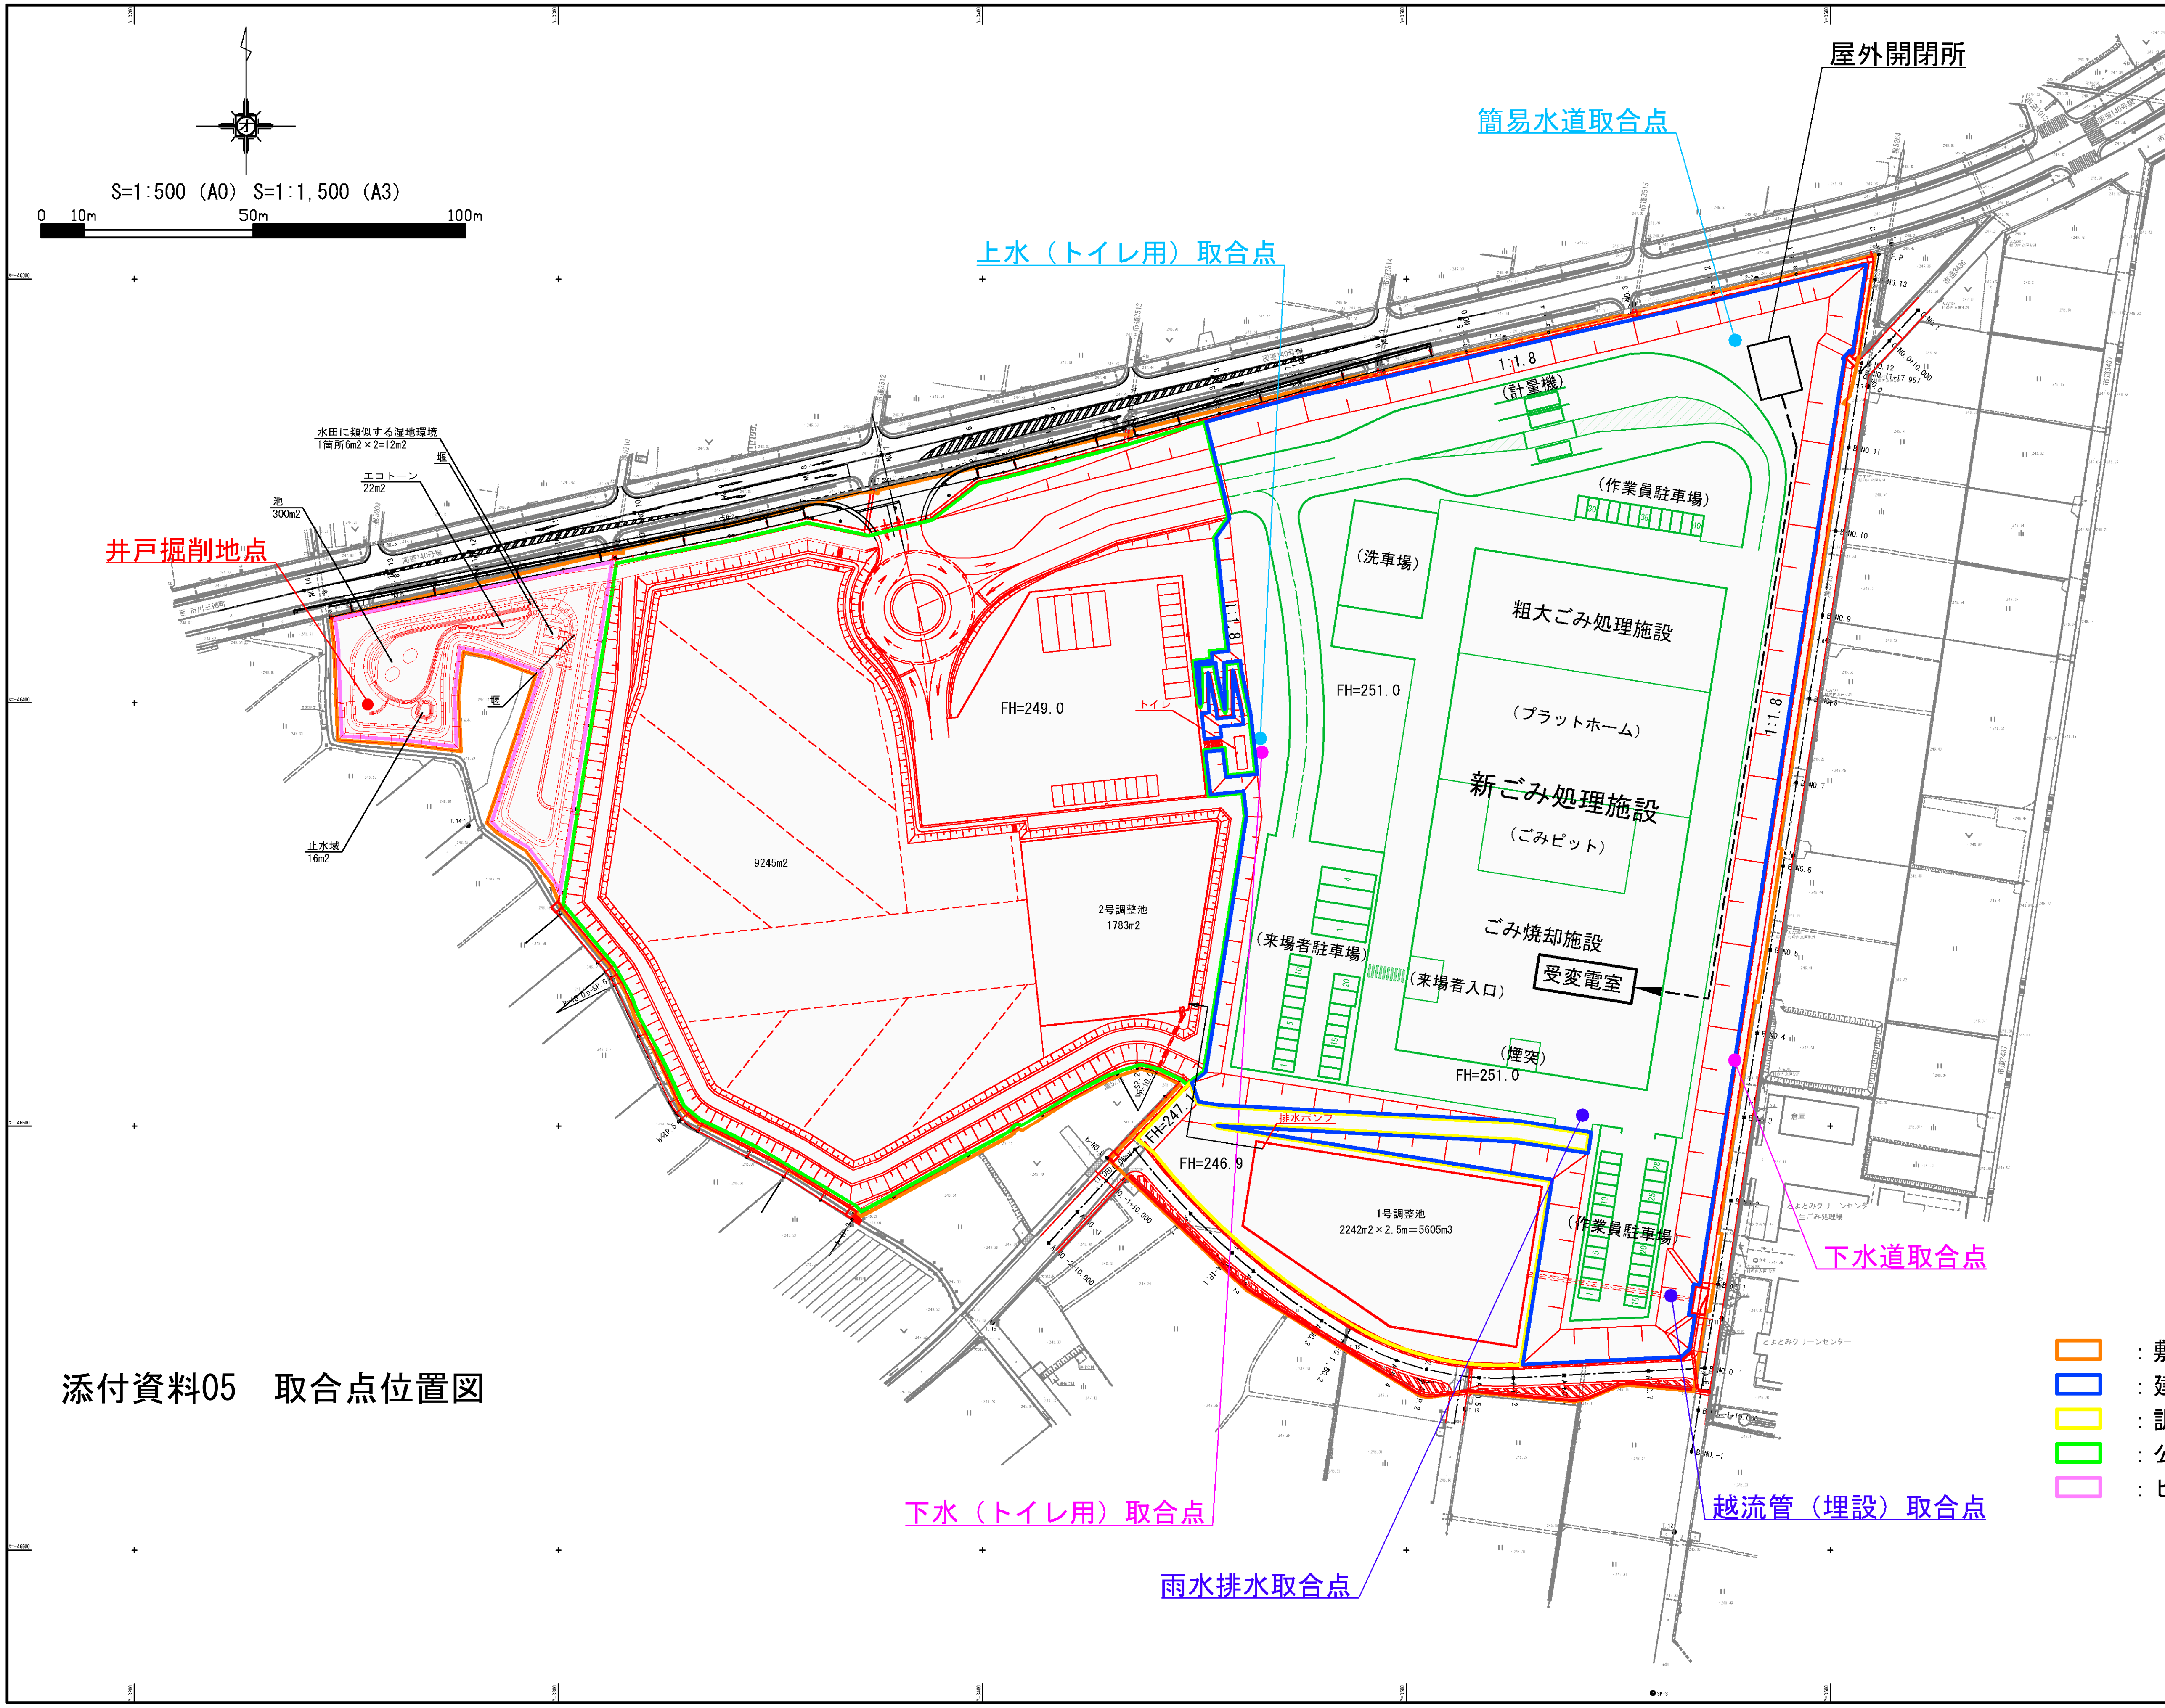
S=1:500（A0） S=1:1,500（A3）
0
10m
50m
100m
屋外開閉所
簡易水道取合点
上水（トイレ用）取合点
水田に類似する湿地環境
1箇所6m2×2=12m2
エコトーン
22m2
池
300m2
堰
井戸掘削地点
止水域
16m2
9245m2
FH=249.0
トイレ
2号調整池
1783m2
1:1.8
（計量機）
（作業員駐車場）
（洗車場）
粗大ごみ処理施設
FH=251.0
（プラットホーム）
新ごみ処理施設
（ごみピット）
ごみ焼却施設
受変電室
（来場者駐車場）
（来場者入口）
（煙突）
FH=251.0
排水ポンプ
FH=247.2
FH=246.9
1号調整池
2242m2×2.5m=5605m3
（作業員駐車場）
下水道取合点
とよとみクリーンセンター
越流管（埋設）取合点
下水（トイレ用）取合点
雨水排水取合点

添付資料05　取合点位置図

🟧 ：敷地
🟦 ：建設予定地
🟨 ：調整池計画範囲
🟩 ：公園緑地計画範囲
🟪 ：ビオトープ計画範囲

基準点座標一覧表

点　名	X座標	Y座標	種　類
3K-1	-46245.863	3681.326	3級基準点
3K-1H	-46176.053	3794.177	3級基準点
3K-2	-46362.154	3258.282	3級基準点
3K-2H	-46394.765	3138.043	3級基準点
3K-3	-46633.797	3558.137	3級基準点
3K-3H	-46716.335	3459.946	3級基準点
T.1	-46291.915	3614.439	4級基準点
T.2	-46305.999	3553.664	4級基準点
T.3	-46320.161	3493.638	4級基準点
T.4	-46333.661	3434.189	4級基準点
T.5	-46347.607	3374.292	4級基準点
T.6	-46361.776	3313.956	4級基準点
T.7	-46325.275	3608.776	4級基準点
T.8	-46385.296	3599.414	4級基準点
T.9	-46436.204	3591.398	4級基準点
T.10	-46493.615	3582.509	4級基準点
T.11	-46545.474	3574.428	4級基準点
T.12	-46595.711	3563.158	4級基準点
T.13	-46399.813	3305.685	4級基準点
T.14	-46445.629	3299.873	4級基準点
T.15	-46505.453	3345.980	4級基準点
T.16	-46546.288	3402.349	4級基準点
T.17	-46512.821	3433.492	4級基準点
T.18	-46553.057	3485.912	4級基準点
T.19	-46566.728	3513.891	4級基準点
T.20	-46353.492	3575.378	4級基準点
T.21	-46390.642	3540.095	4級基準点
T.22	-46427.869	3505.714	4級基準点
T.23	-46464.471	3470.987	4級基準点
T.24	-46348.512	3545.722	4級基準点
T.25	-46444.037	3530.251	4級基準点
T.26	-46499.824	3521.612	4級基準点
T.27	-46366.485	3485.200	4級基準点
T.28	-46417.386	3477.139	4級基準点
T.29	-46384.411	3424.927	4級基準点
T.30	-46434.389	3416.929	4級基準点
T.31	-46485.204	3409.500	4級基準点
T.32	-46401.155	3365.370	4級基準点
T.33	-46454.732	3356.742	4級基準点
T.2-1	-46313.929	3523.206	補助基準点
T.2-2	-46299.974	3582.583	補助基準点
T.4-1	-46341.641	3405.093	補助基準点
T.4-2	-46330.356	3453.285	補助基準点
T.6-1	-46377.875	3251.192	補助基準点
T.6-2	-46356.415	3342.160	補助基準点
T.14-1	-46428.970	3278.739	補助基準点
T.17-1	-46520.409	3369.878	補助基準点
T.17-2	-46490.902	3446.201	補助基準点
T.26-1	-46502.755	3551.504	補助基準点

工事名	山梨西部広域環境組合 ごみ処理施設基本設計策定及び発注支援業務		
図面名	新ごみ処理施設配置計画平面図		
年月日	令和8年3月		
縮尺	1：500（A0） 1：1500（A3）	図面番号	
会社名			
事業者名	山梨西部広域環境組合		


【平面図】

【Ａ－Ａ’断面図】

凡例
青字・青線：事業者所掌
赤字・赤線：一般送配電事業者所掌

開閉器はできるだけ北側敷地境界から離れた位置とする。

管路の突き出し部分の詳細は協議による（工事工程によっては建設工事にて道路側へ管路を突き出す）。

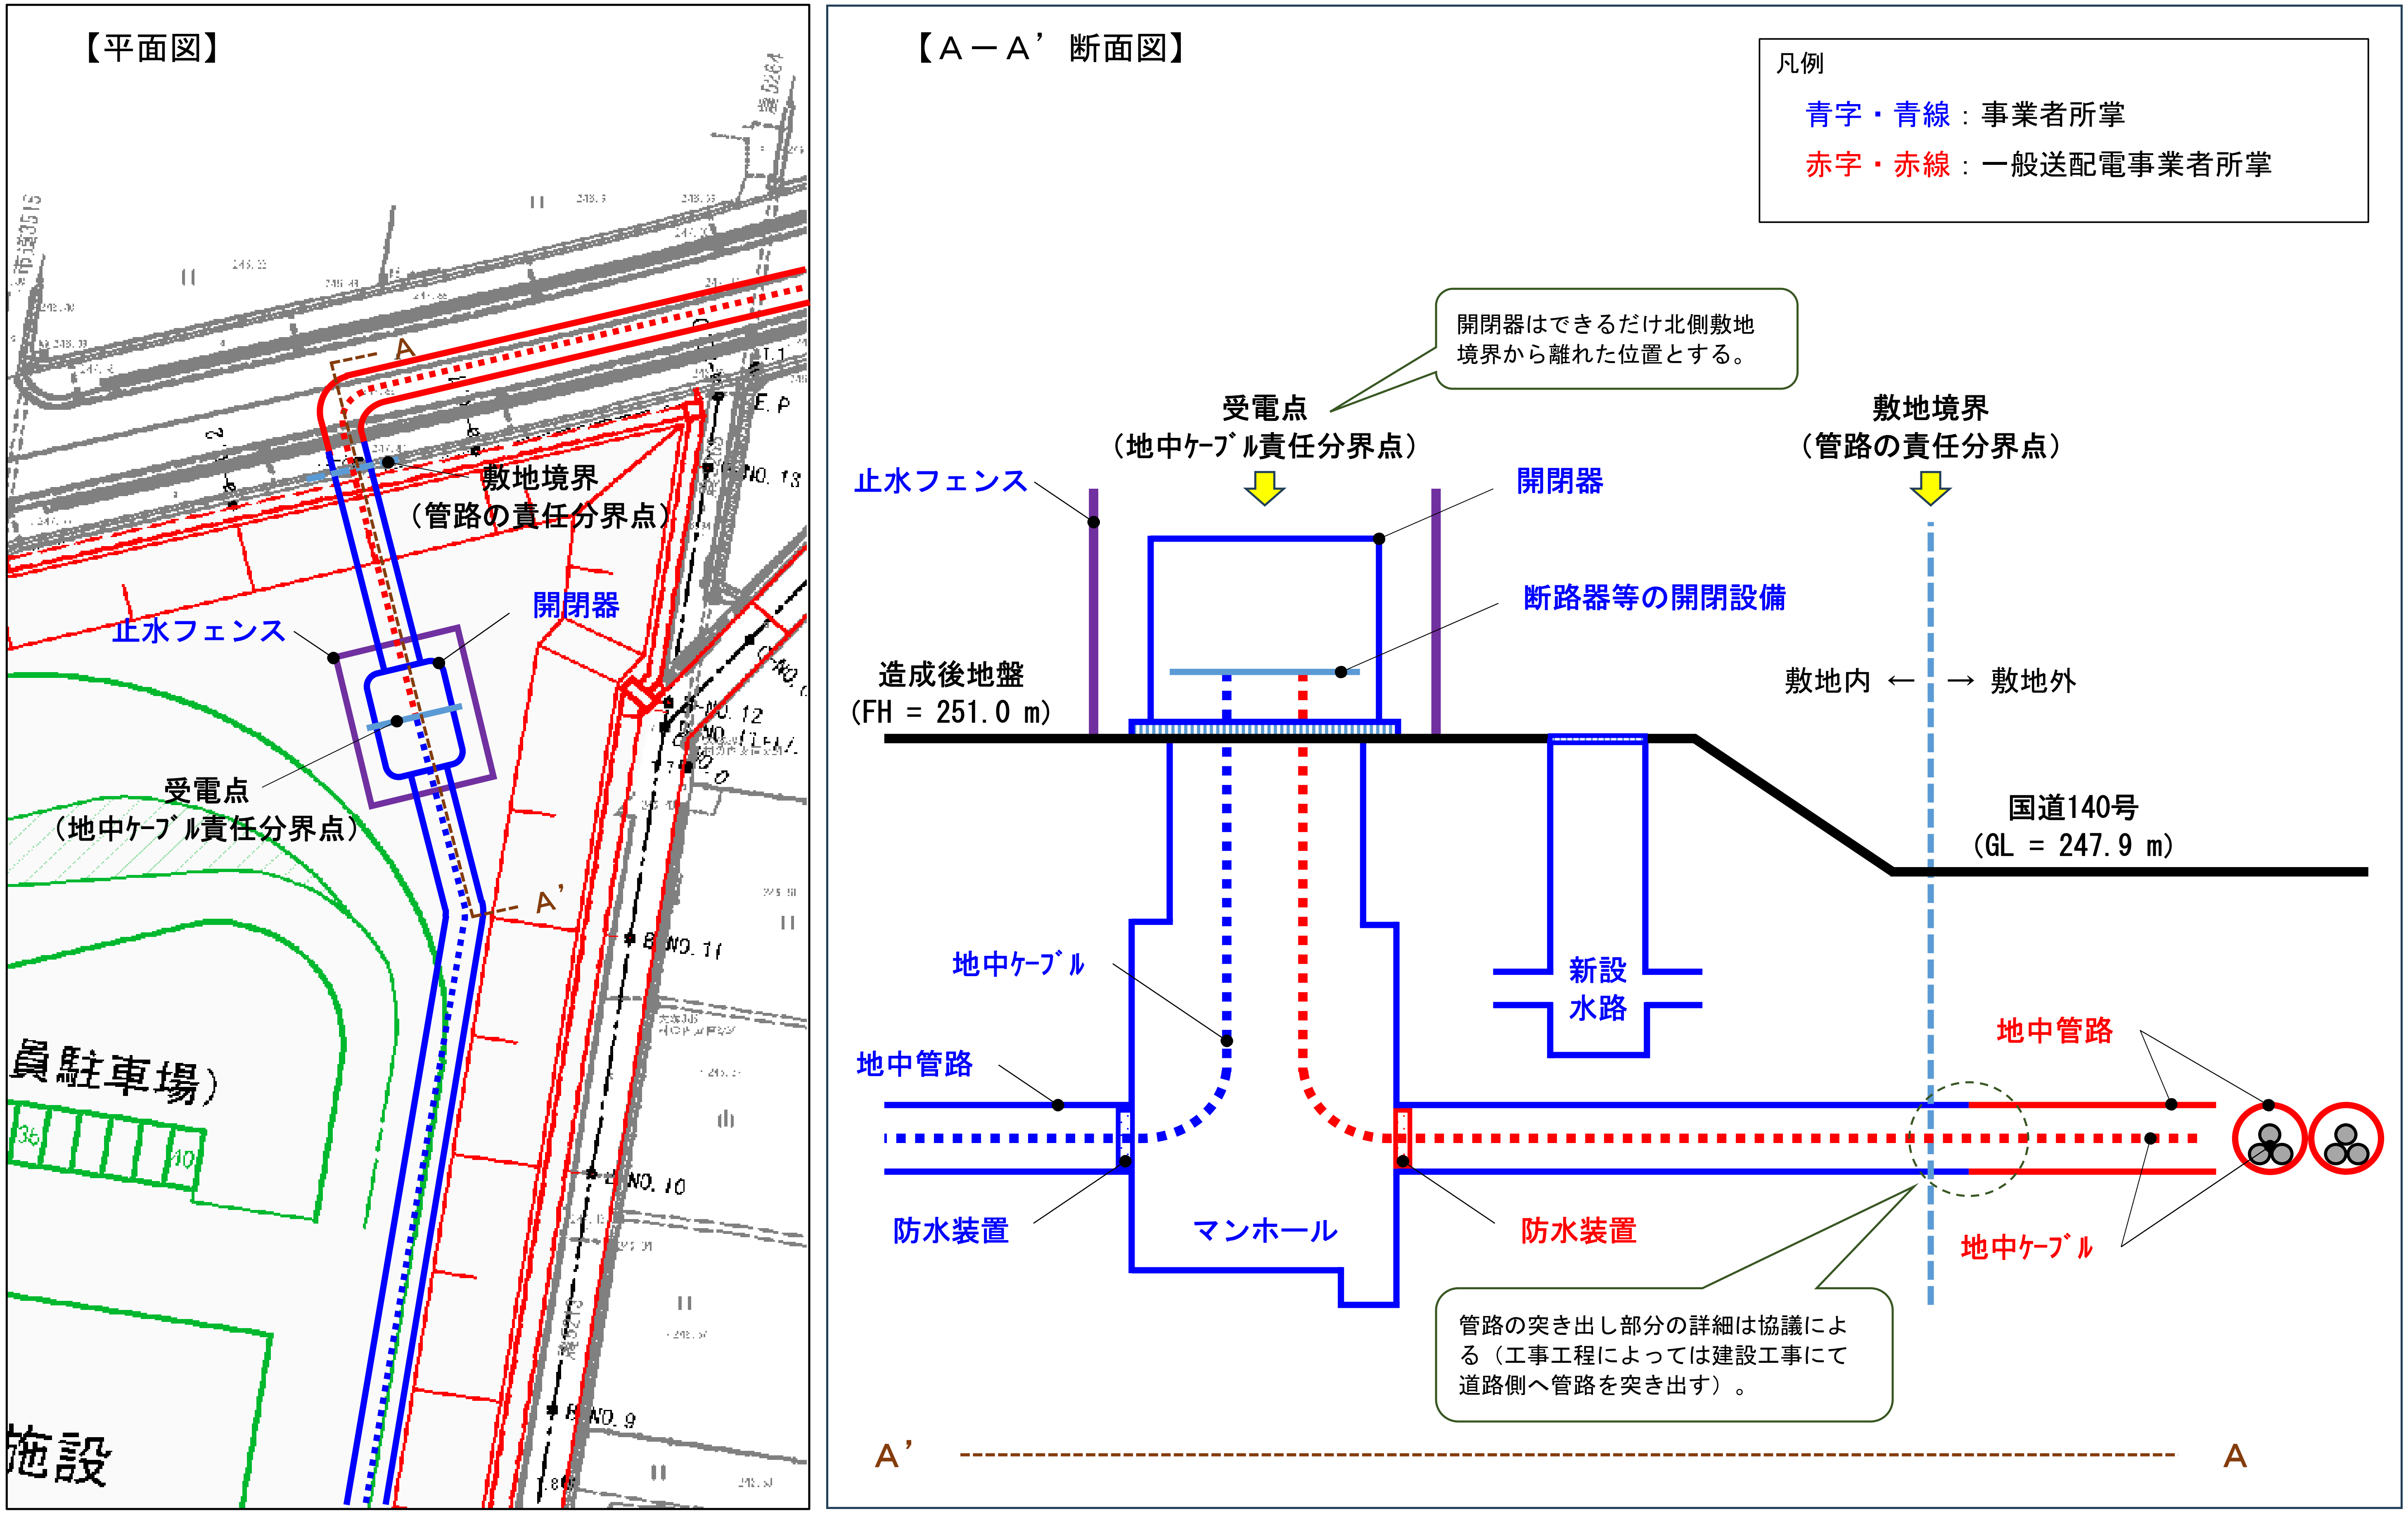A
A’
敷地境界
（管路の責任分界点）
開閉器
止水フェンス
受電点
（地中ｹｰﾌﾞﾙ責任分界点）
員駐車場）
施設
E.P
NO. 13
NO. 12
NO. 11
NO. 10
NO. 9
受電点
（地中ｹｰﾌﾞﾙ責任分界点）
敷地境界
（管路の責任分界点）
止水フェンス
開閉器
断路器等の開閉設備
造成後地盤
（FH ＝ 251.0 m）
敷地内 ← → 敷地外
国道140号
（GL ＝ 247.9 m）
地中ｹｰﾌﾞﾙ
新設
水路
地中管路
地中管路
防水装置
マンホール
防水装置
地中ｹｰﾌﾞﾙ
A’
A

＜特別高圧線の地中引込工事における所掌区分＞