



構造物取壊し断面図(3)


水路(8) 縮尺 1:20
無筋構造物(床板:鉄筋)

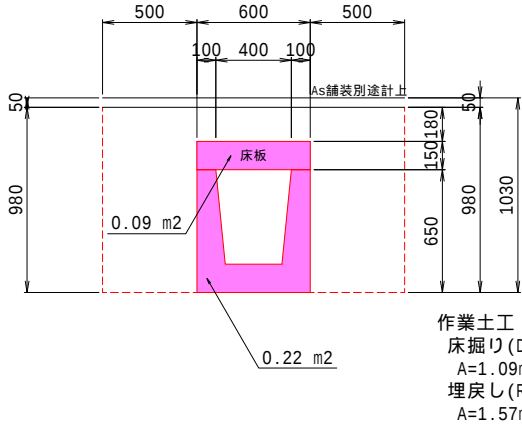


床板(1) 縮尺 1:20
鉄筋構造物

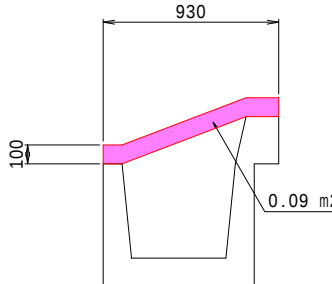


床板(2) 縮尺 1:20
鉄筋構造物

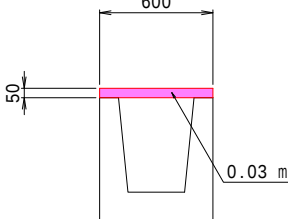

床板(3) 縮尺 1:20
鉄筋構造物

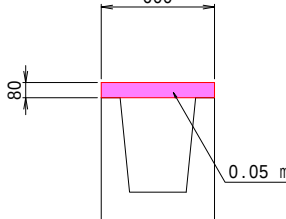

床板(4) 縮尺 1:20
鉄筋構造物

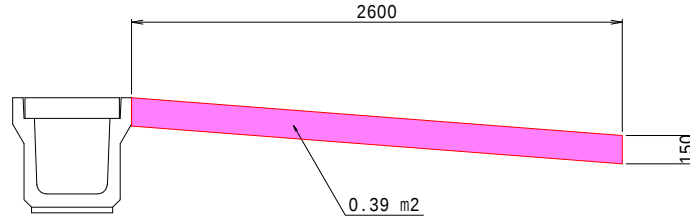

排水管(1) 縮尺 1:20
塩ビ管
VU φ75



排水管(2) 縮尺 1:20
塩ビ管
VUφ100



排水管(3) 縮尺 1:20
塩ビ管
VUφ150



工 事 名	ごみ処理施設造成計画実施設計業務委託		
図 面 名	構造物取壊し断面図(3)		
作成年月日	令和7年3月		
縮 尺	S=1:20	図面番号	37
会 社 名	クヌギ建設コンサルタント株式会社		
事業者名	山梨西部広域環境組合		