


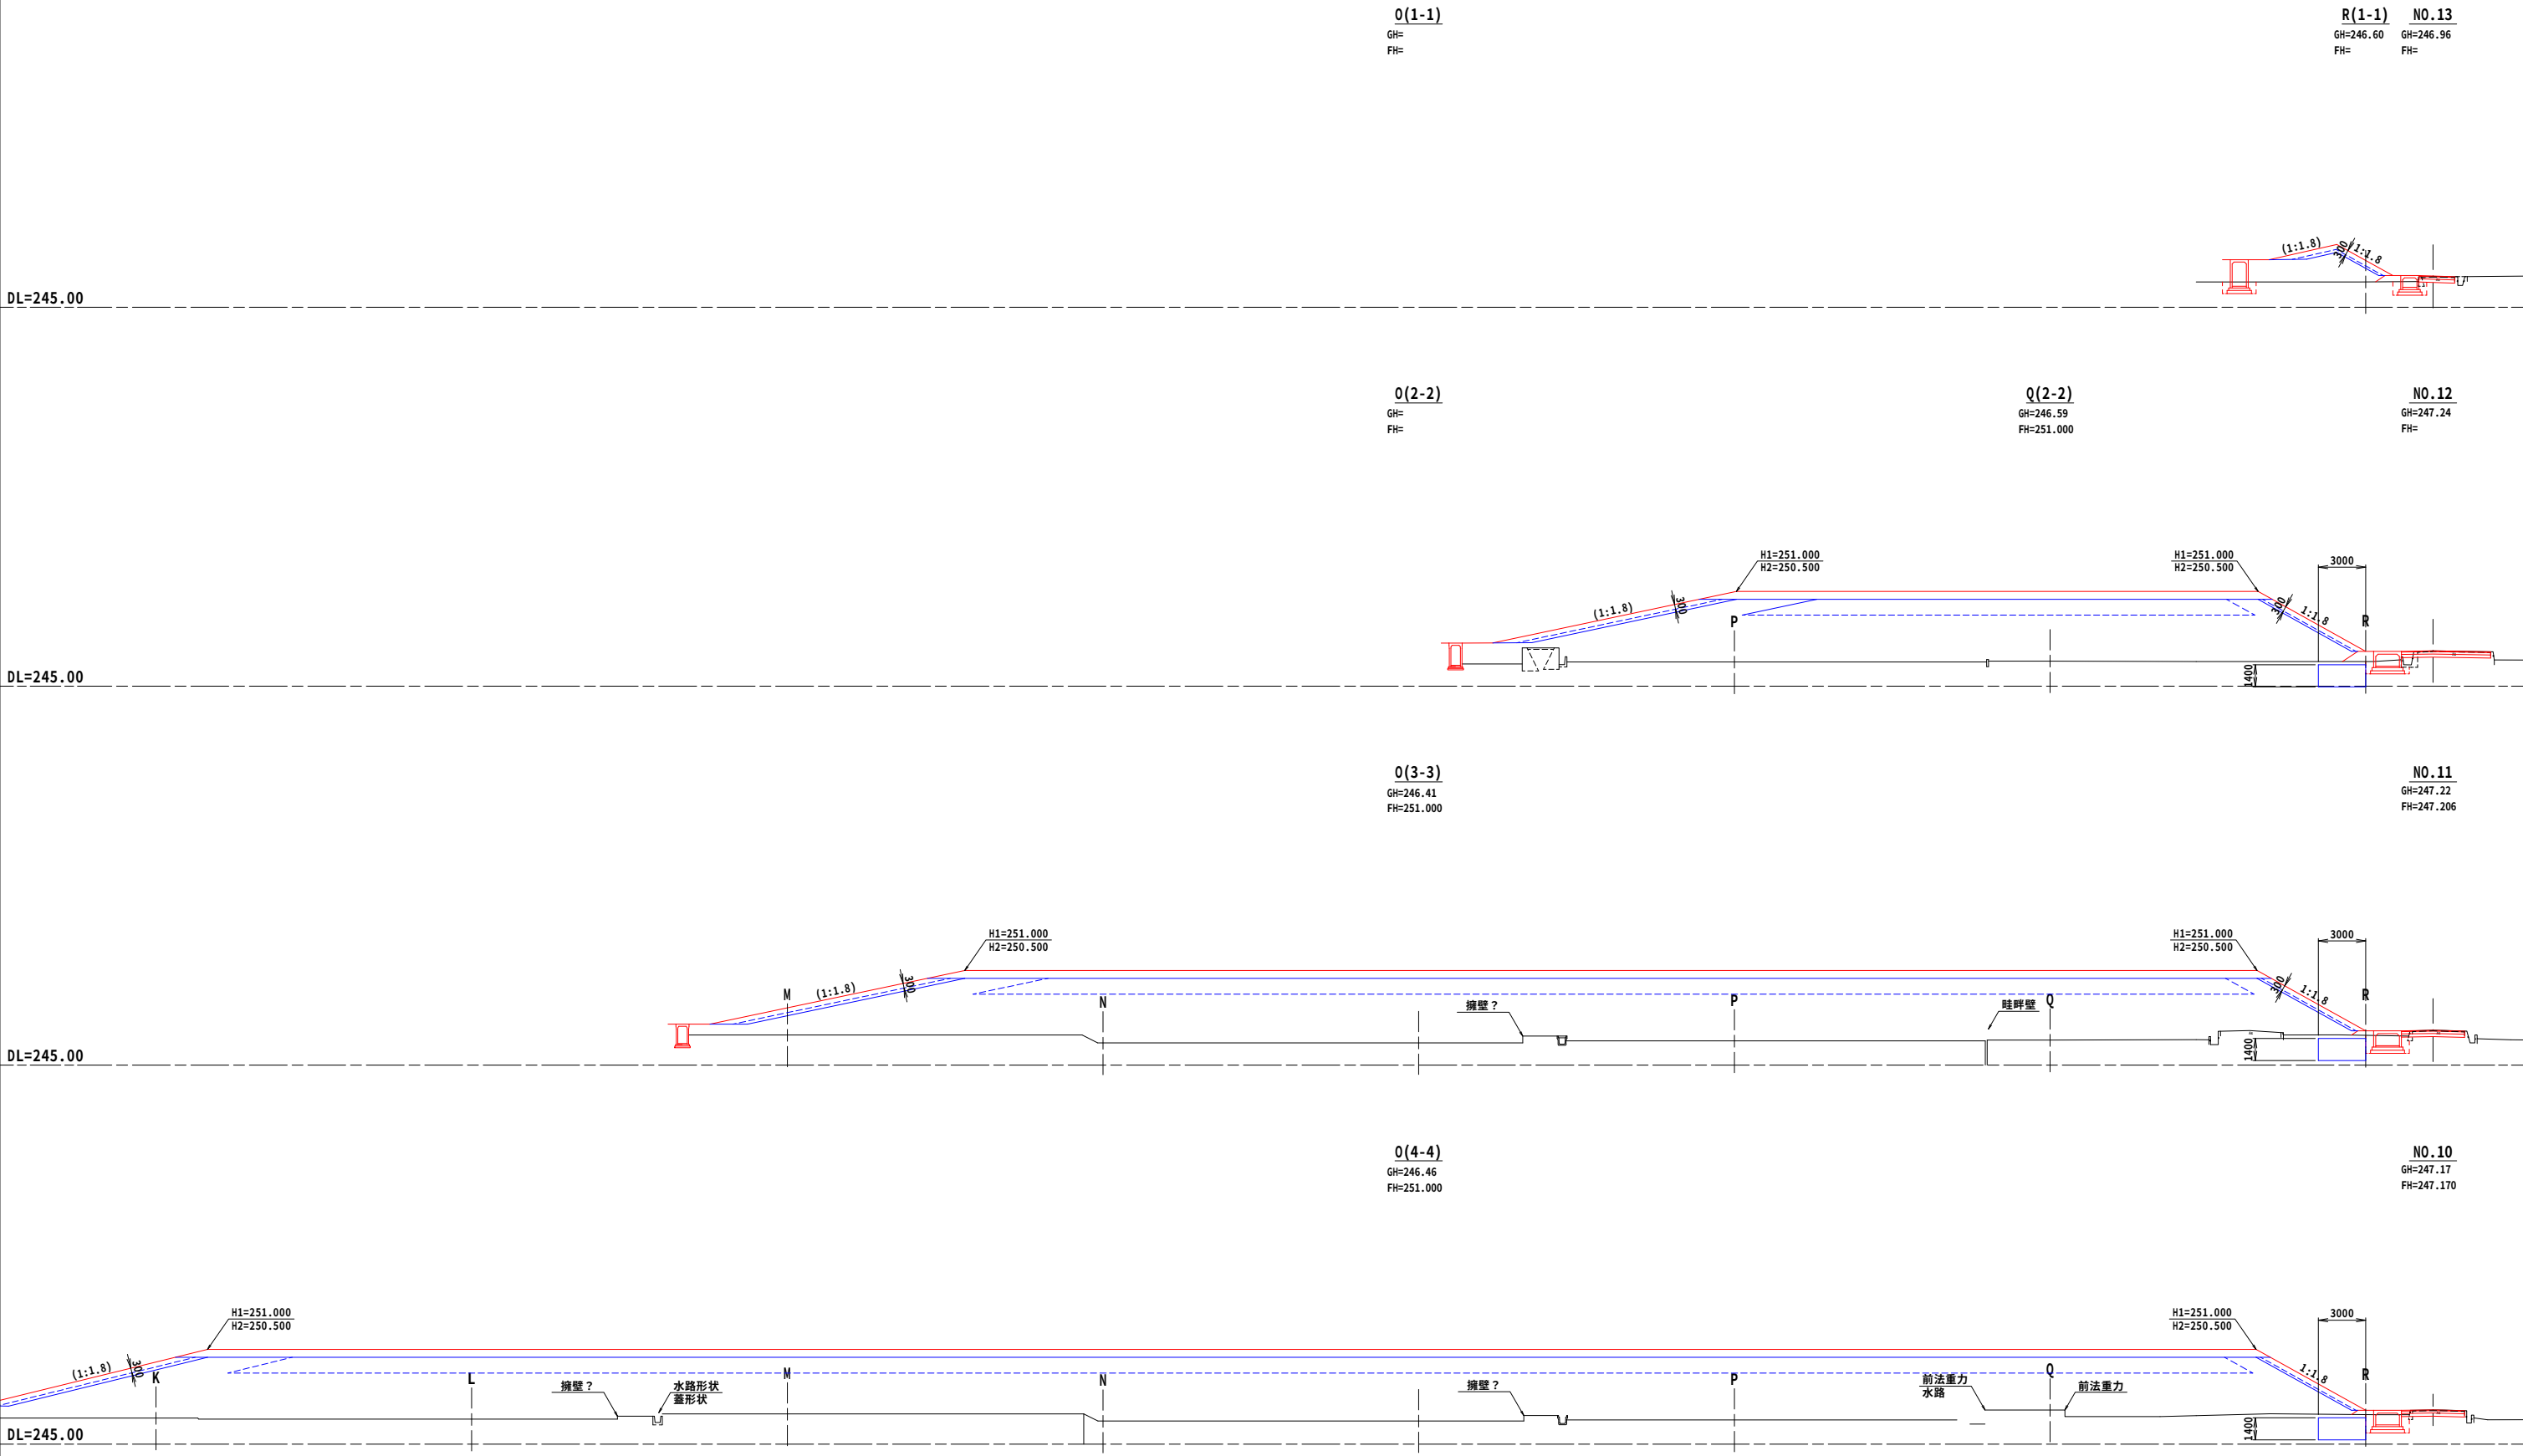

凡 例
H1:計画地盤高
H2:造成地盤高

工 事 名	ごみ処理施設造成計画実施設計業務委託		
図 面 名	造成断面図 1		
作成年月日	令和7年3月		
縮 尺	S=1:200	図面番号	7
会 社 名	クヌギ建設コンサルタント株式会社		
事業者名	山梨西部広域環境組合		