

0(5-5)
GH=246.49
FH=251.000

NO.9
GH=247.15
FH=247.134




0(6-6)
GH=246.52
FH=251.000

NO.8
GH=247.13
FH=247.098




0(7-7)
GH=246.99
FH=251.000

NO.7
GH=247.09
FH=247.062

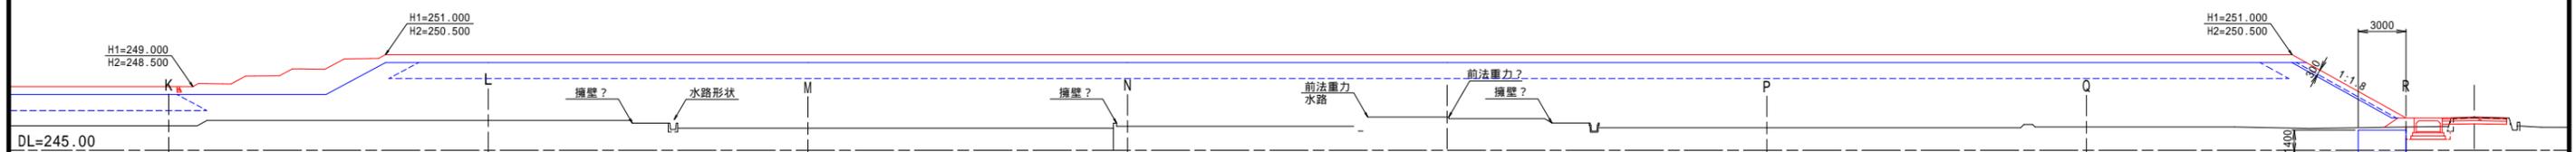

0(8-8)
GH=
FH=

NO.6
GH=247.06
FH=247.026

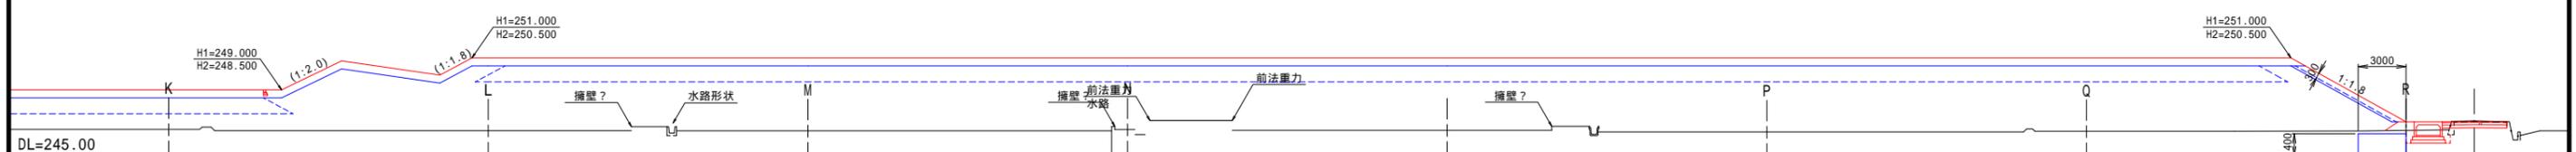

凡例
H1:計画地盤高
H2:造成地盤高

工事名	ごみ処理施設造成計画実施設計業務委託		
図面名	造成断面図2		
作成年月日	令和7年3月		
総尺	S=1:200	図面番号	8
会社名	クヌギ建設コンサルタント株式会社		
事業者名	山梨西部広域環境組合		