



標準横断面図 S=1:50

(国道140号改良部)

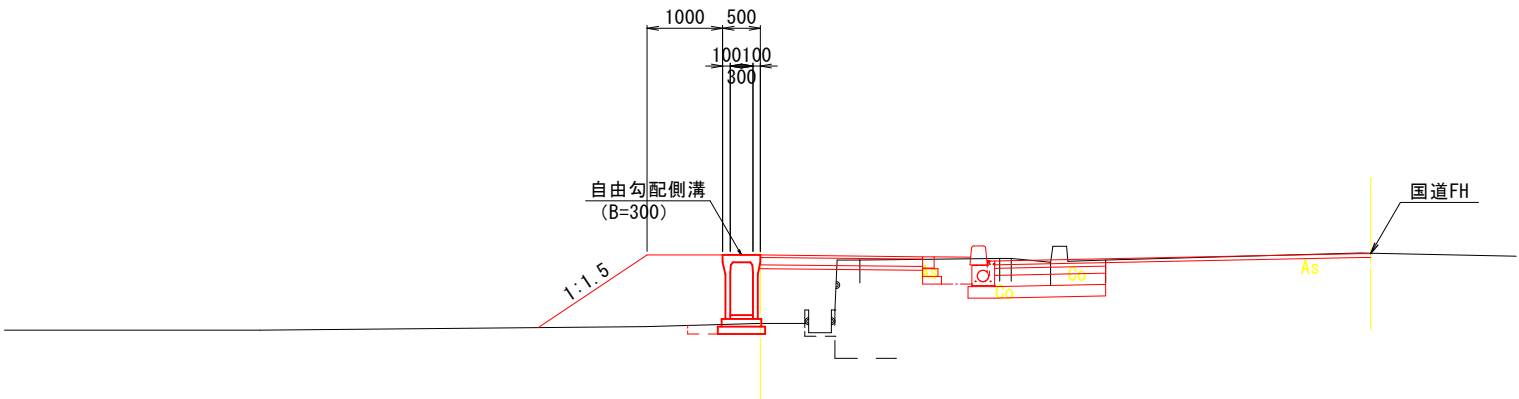

(国道140号既設部)

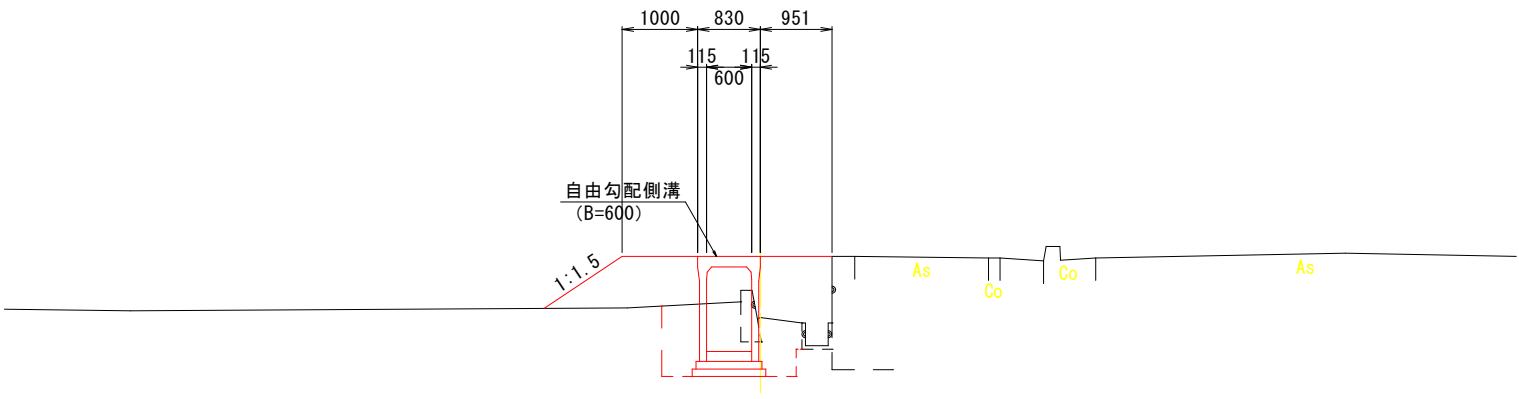

【a号水路】

工事名	国道140号交差点拡幅工事 法定外公共物の用途廃止に伴う付替工事（a水路）		
図面名	標準横断面図		
作成年月日	令和5年10月		
縮尺	S=1:50	図面番号	5 - 2
会社名			
事業者名	山梨西部広域環境組合		