


土工定規図 S=1:50


(国道140号改良部)

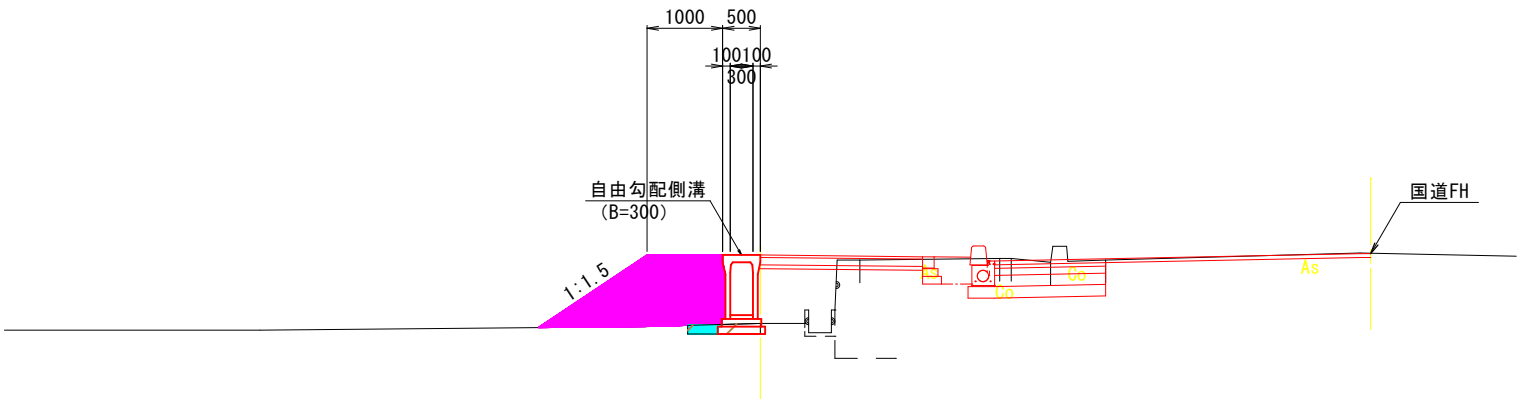

凡例

路床盛土(土砂、 $2.5\text{m} \leq W < 4.0\text{m}$)	
路体盛土(土砂、 $2.5\text{m} \leq W < 4.0\text{m}$)	
路体盛土(土砂、 $W < 2.5\text{m}$)	
床掘(土砂)	
埋戻し(土砂、 $W < 1.0\text{m}$)	

(国道140号既設部)

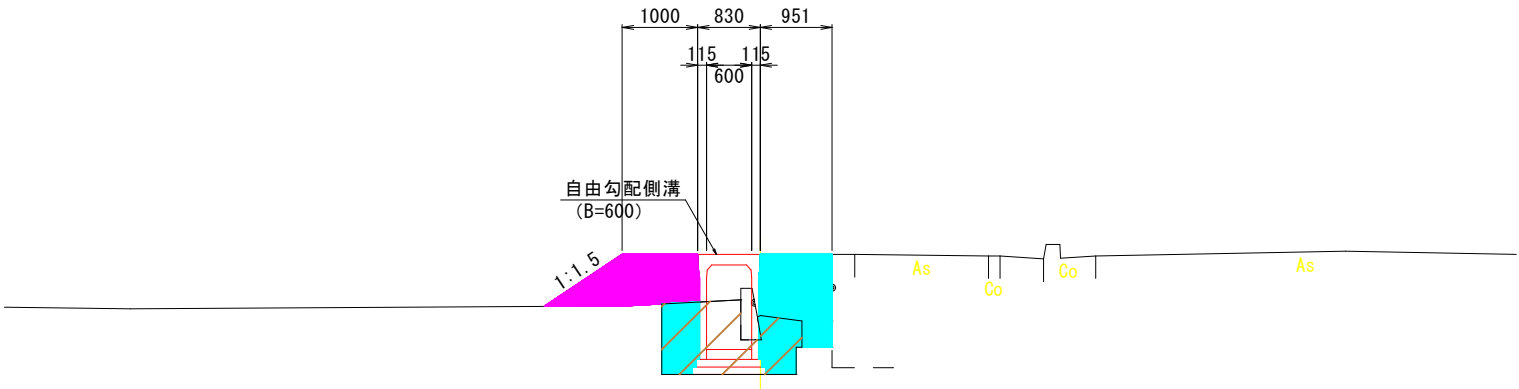

【a号水路】

工事名	国道140号交差点拡幅工事 法定外公共物の用途廃止に伴う付替工事 (a水路)		
図面名	土工定規図		
作成年月日	令和5年10月		
縮尺	S=1:50	図面番号	5 - 3
会社名			
事業者名	山梨西部広域環境組合		