
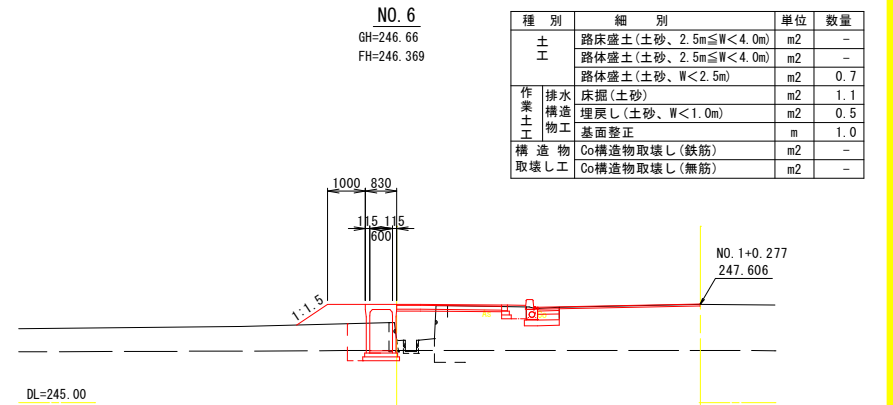
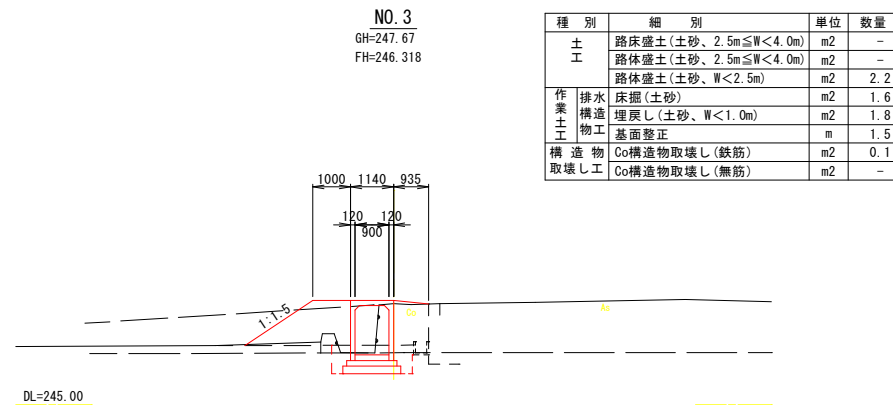


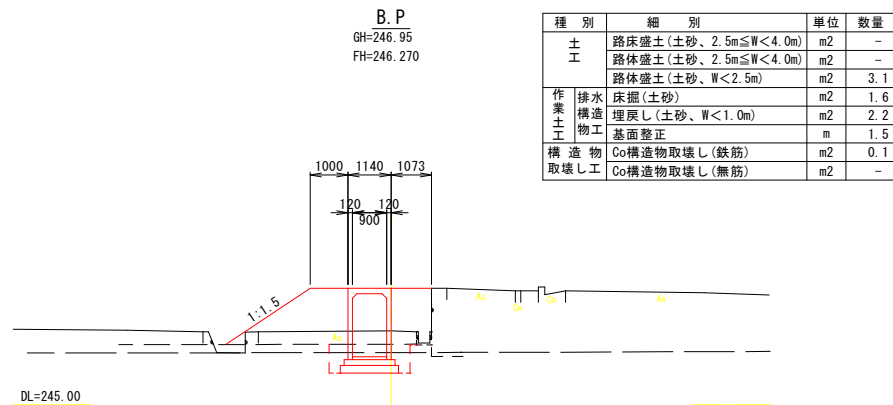

| 種 別     | 細 別                              | 単位             | 数量  |
|---------|----------------------------------|----------------|-----|
| 土工      | 路床盛土 (土砂、 $2.5m \leq W < 4.0m$ ) | m <sup>2</sup> | -   |
|         | 路床盛土 (土砂、 $2.5m \leq W < 4.0m$ ) | m <sup>2</sup> | -   |
|         | 路床盛土 (土砂、 $W < 2.5m$ )           | m <sup>2</sup> | 0.7 |
| 作業土     | 床掘 (土砂)                          | m <sup>2</sup> | 1.1 |
|         | 埋戻し (土砂、 $W < 1.0m$ )            | m <sup>2</sup> | 0.5 |
| 構造物     | 基面整正                             | m              | 1.0 |
| 構造物取壊し工 | Co構造物取壊し (鉄筋)                    | m <sup>2</sup> | -   |
|         | Co構造物取壊し (無筋)                    | m <sup>2</sup> | -   |

| 種 別              | 細 別                             | 単位             | 数量  |
|------------------|---------------------------------|----------------|-----|
| 土 工              | 路床盛土(土砂、 $2.5m \leq W < 4.0m$ ) | m <sup>2</sup> | -   |
|                  | 路床盛土(土砂、 $2.5m \leq W < 4.0m$ ) | m <sup>2</sup> | -   |
|                  | 路床盛土(土砂、 $W < 2.5m$ )           | m <sup>2</sup> | 2.6 |
| 排水<br>構造<br>土工   | 床掘(土砂)                          | m <sup>2</sup> | 0.7 |
|                  | 埋戻し(土砂、 $W < 1.0m$ )            | m <sup>2</sup> | 1.4 |
|                  | 基面整正                            | m              | 1.0 |
| 構 造<br>物取<br>壊し工 | Co構造物取壊し(鉄筋)                    | m <sup>2</sup> | 0.1 |
|                  | Co構造物取壊し(無筋)                    | m <sup>2</sup> | -   |

| 種 別              | 細 別                                            | 単位             | 数量  |
|------------------|------------------------------------------------|----------------|-----|
| 土 工              | 路床盛土 (土砂、 $2.5\text{m} \leq W < 4.0\text{m}$ ) | m <sup>2</sup> | -   |
|                  | 路床盛土 (土砂、 $2.5\text{m} \leq W < 4.0\text{m}$ ) | m <sup>2</sup> | -   |
|                  | 路床盛土 (土砂、 $W < 2.5\text{m}$ )                  | m <sup>2</sup> | 2.8 |
| 排水<br>構造<br>土工   | 床掘 (土砂)                                        | m <sup>2</sup> | 1.7 |
|                  | 埋戻し (土砂、 $W < 1.0\text{m}$ )                   | m <sup>2</sup> | 1.8 |
|                  | 基面整正                                           | m              | 1.5 |
| 構 造<br>物取<br>壊し工 | Co構造物取壊し (鉄筋)                                  | m <sup>2</sup> | 0.1 |
|                  | Co構造物取壊し (無筋)                                  | m <sup>2</sup> | -   |

| 種 別                  | 細 別                                           | 単位             | 数量  |
|----------------------|-----------------------------------------------|----------------|-----|
| 土 工                  | 路床盛土(土砂、 $2.5\text{m} \leq W < 4.0\text{m}$ ) | m <sup>2</sup> | -   |
|                      | 路体盛土(土砂、 $2.5\text{m} \leq W < 4.0\text{m}$ ) | m <sup>2</sup> | -   |
|                      | 路体盛土(土砂、 $W < 2.5\text{m}$ )                  | m <sup>2</sup> | 2.2 |
| 作業<br>排水<br>構造<br>物工 | 床掘(土砂)                                        | m <sup>2</sup> | 1.6 |
|                      | 埋戻し(土砂、 $W < 1.0\text{m}$ )                   | m <sup>2</sup> | 1.8 |
|                      | 基面整正                                          | m              | 1.5 |
|                      | Co構造物取壊し(鉄筋)                                  | m <sup>2</sup> | 0.1 |
|                      | Co構造物取壊し(無筋)                                  | m <sup>2</sup> | -   |

| 種 別             |  | 細 別                                            | 単 位 | 数 量 |
|-----------------|--|------------------------------------------------|-----|-----|
| 土 工             |  | 路床盛土 (土砂、 $2.5\text{m} \leq W < 4.0\text{m}$ ) | m2  | -   |
|                 |  | 路床盛土 (土砂、 $2.5\text{m} \leq W < 4.0\text{m}$ ) | m2  | -   |
|                 |  | 路床盛土 (土砂、 $W < 2.5\text{m}$ )                  | m2  | 3.1 |
| 排水<br>構造<br>物工  |  | 床掘 (土砂)                                        | m2  | 1.6 |
|                 |  | 埋戻し (土砂、 $W < 1.0\text{m}$ )                   | m2  | 2.2 |
| 構造<br>物取<br>壊し工 |  | 基面整正                                           | m   | 1.5 |
|                 |  | Co構造物取壊し (鉄筋)                                  | m2  | 0.1 |
|                 |  | Co構造物取壊し (無筋)                                  | m2  | -   |

|        |                                          |      |       |
|--------|------------------------------------------|------|-------|
| 【a号水路】 |                                          |      |       |
| 工事名    | 国道140号交差点拡幅工事<br>法定外公共物の用途廃止に伴う付替工事（a水路） |      |       |
| 図面名    | 横断面図1                                    |      |       |
| 作成年月日  | 令和4年12月                                  |      |       |
| 縮尺     | S=1:100                                  | 図面番号 | 5 - 4 |
| 会社名    |                                          |      |       |
| 事業者名   | 山梨西部広域環境総合                               |      |       |