
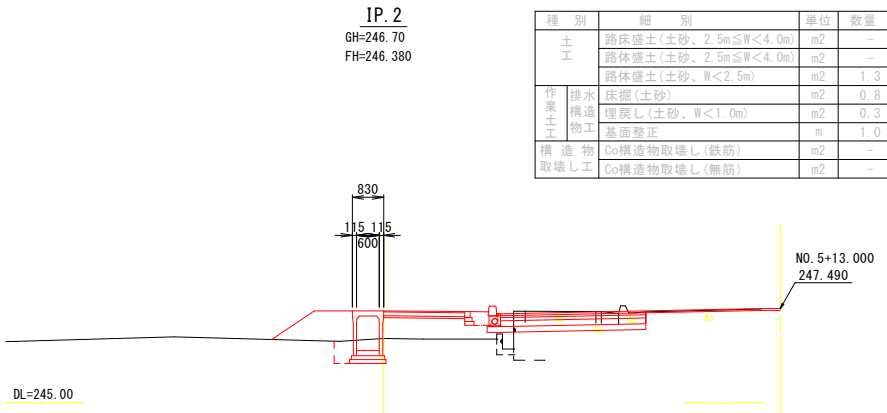
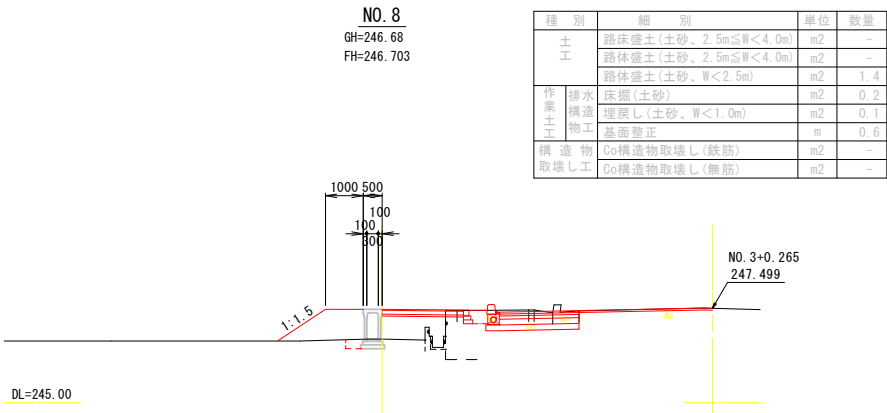
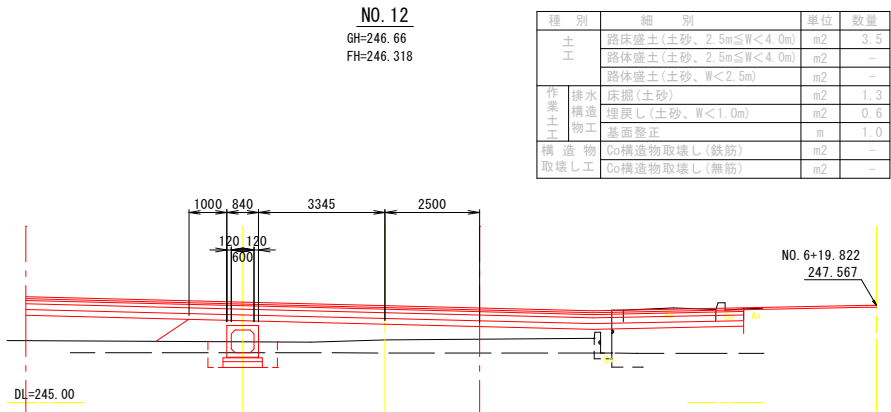
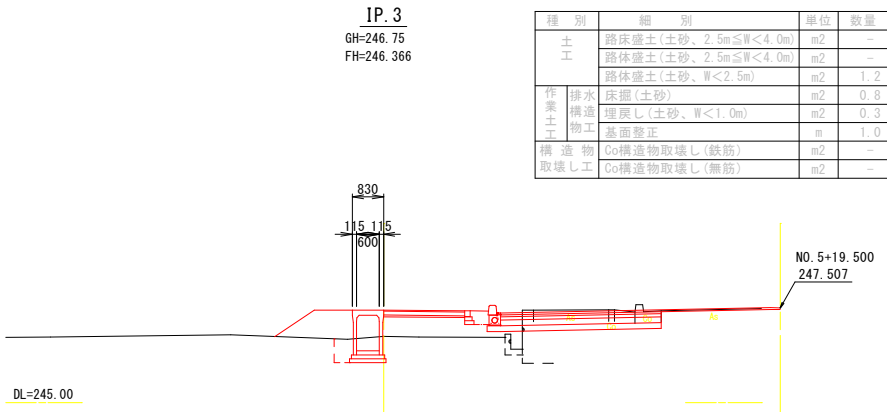
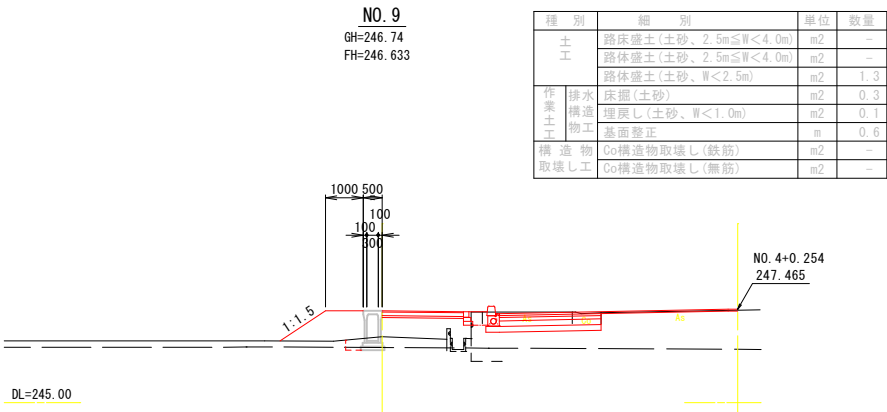
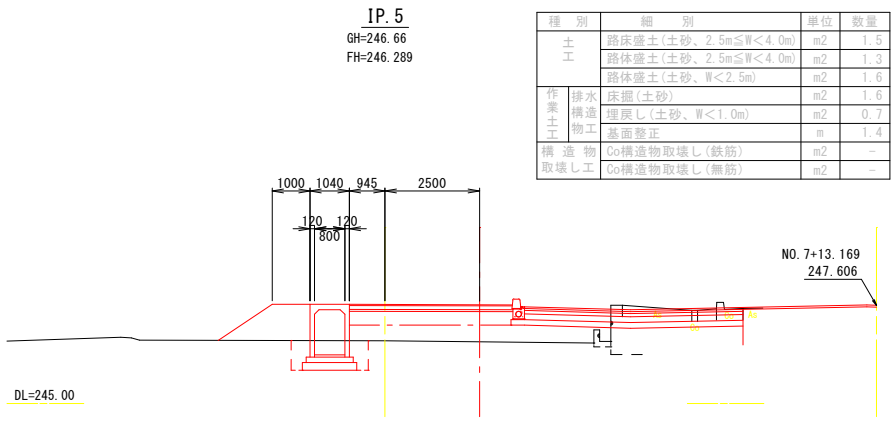
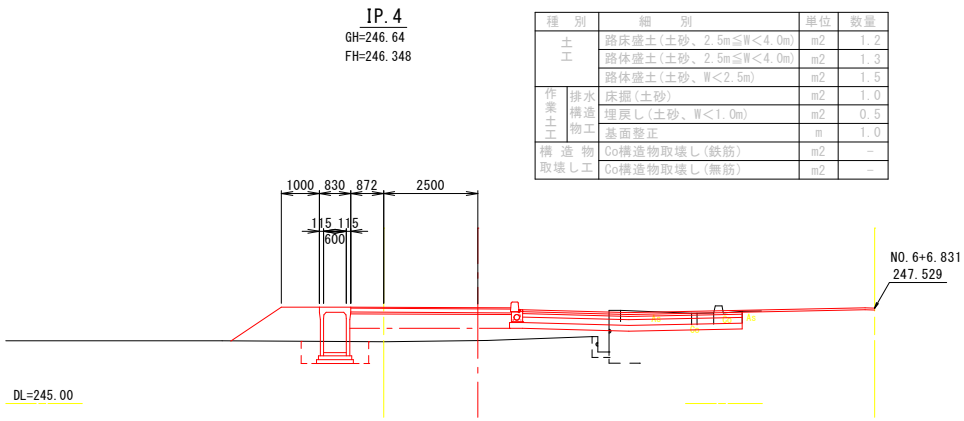


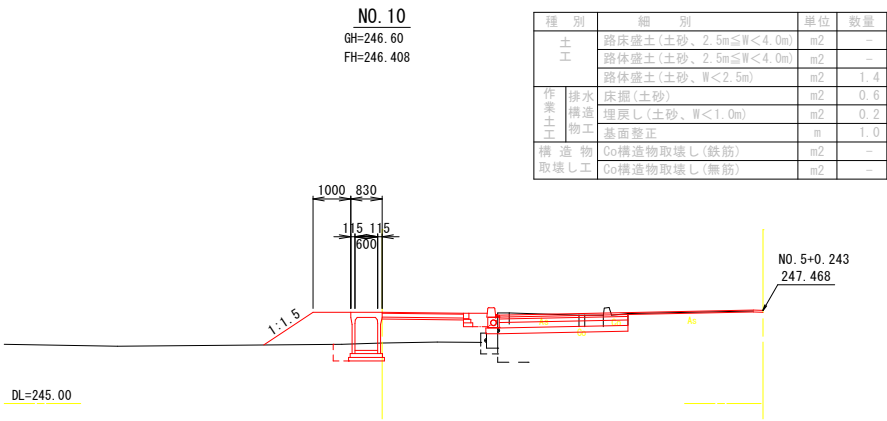

【a号水路】			
工事名	国道140号交差点拡幅工事 法定外公共物の用途廃止に伴う付替工事 (a水路)		
図面名	横断面図 2		
作成年月日	令和4年12月		
縮尺	S=1:100	図面番号	5 - 5
会社名			
事業者名	山梨西部広域環境組合		