
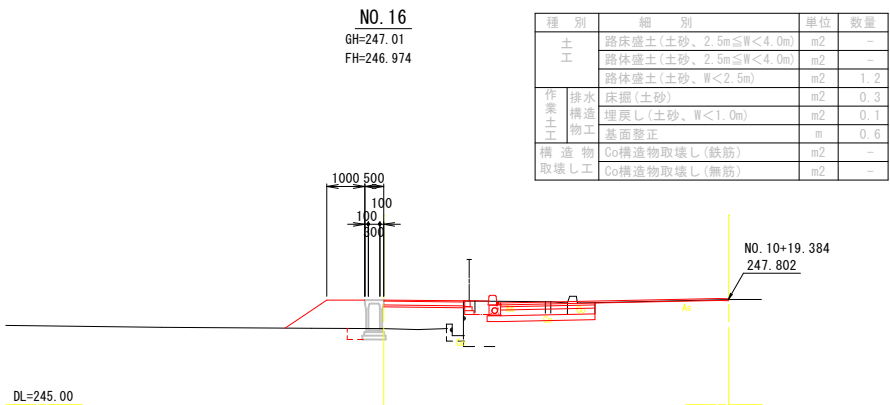
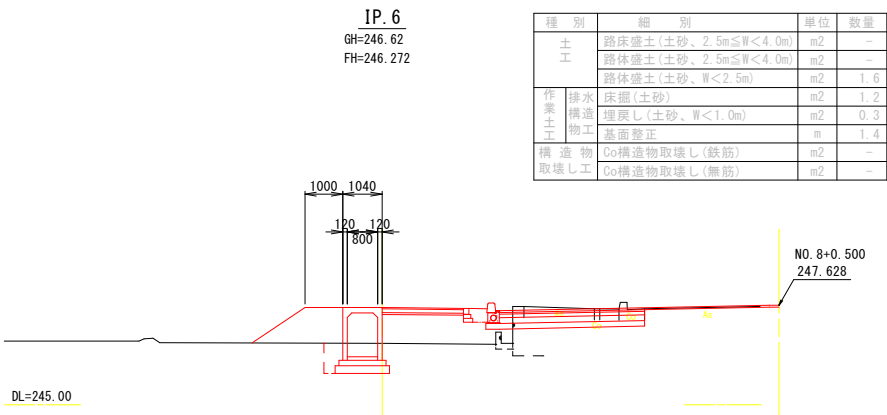
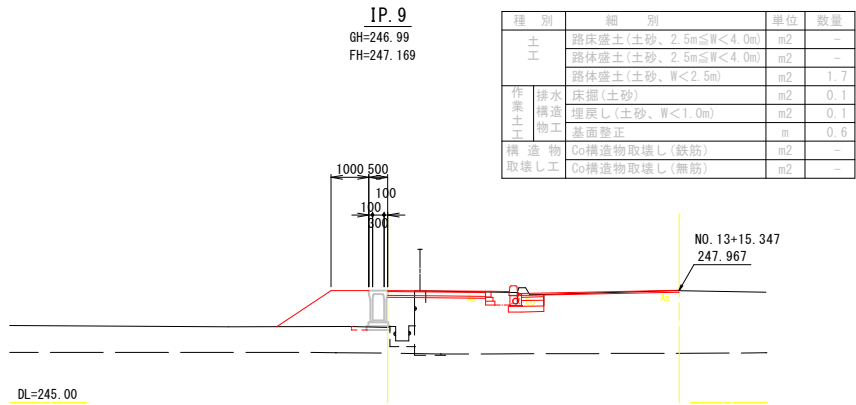
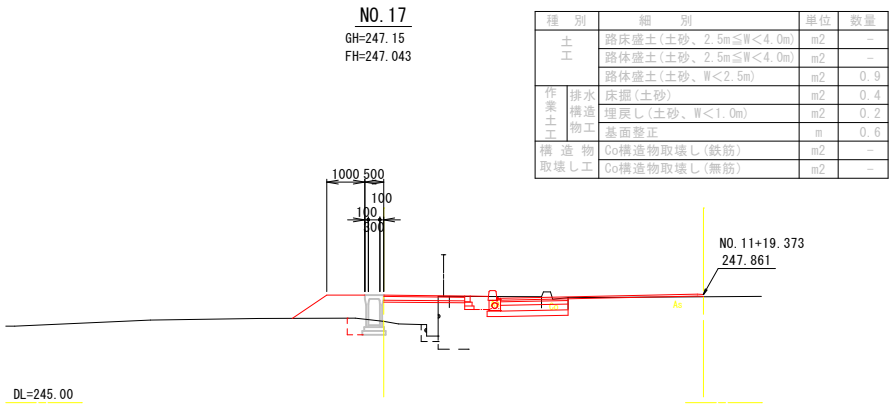
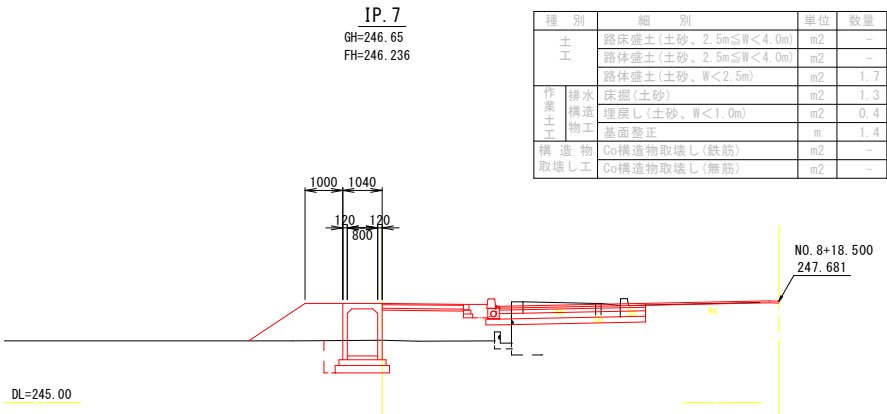
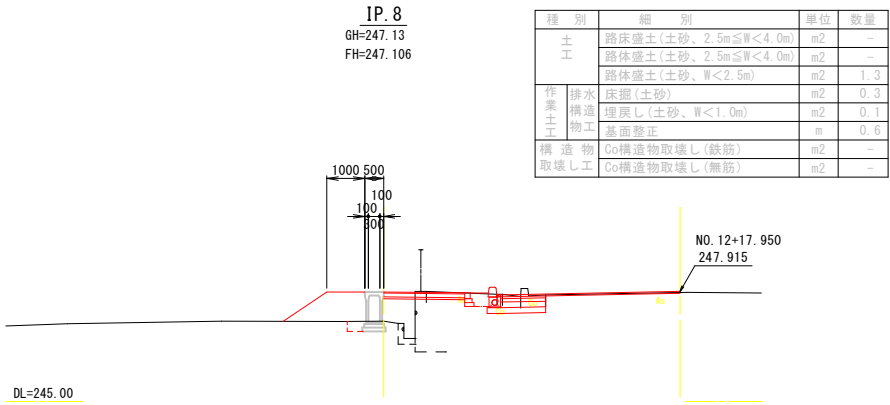


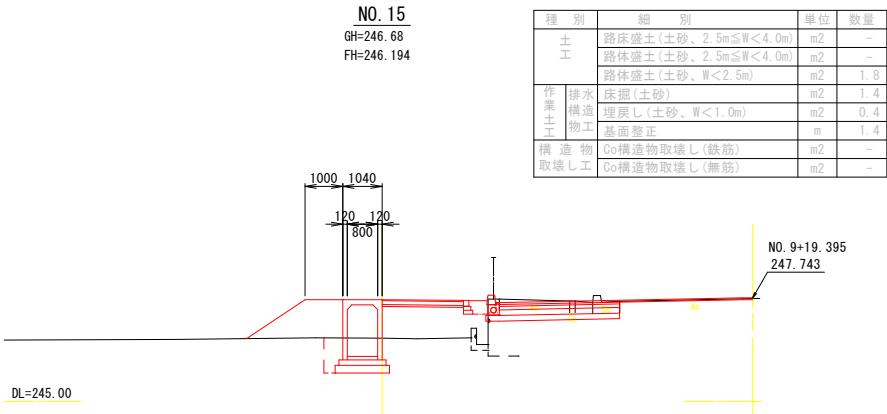

|        |                                          |      |       |
|--------|------------------------------------------|------|-------|
| 【a号水路】 |                                          |      |       |
| 工事名    | 国道140号交差点拡幅工事<br>法定外公共物の用途廃止に伴う付替工事（a水路） |      |       |
| 図面名    | 横断面図3                                    |      |       |
| 作成年月日  | 令和4年12月                                  |      |       |
| 縮尺     | S=1:100                                  | 図面番号 | 5 - 6 |
| 会社名    |                                          |      |       |
| 事業者名   | 山梨西部広域環境組合                               |      |       |