



展開図(1) S=1:100


自由勾配側溝

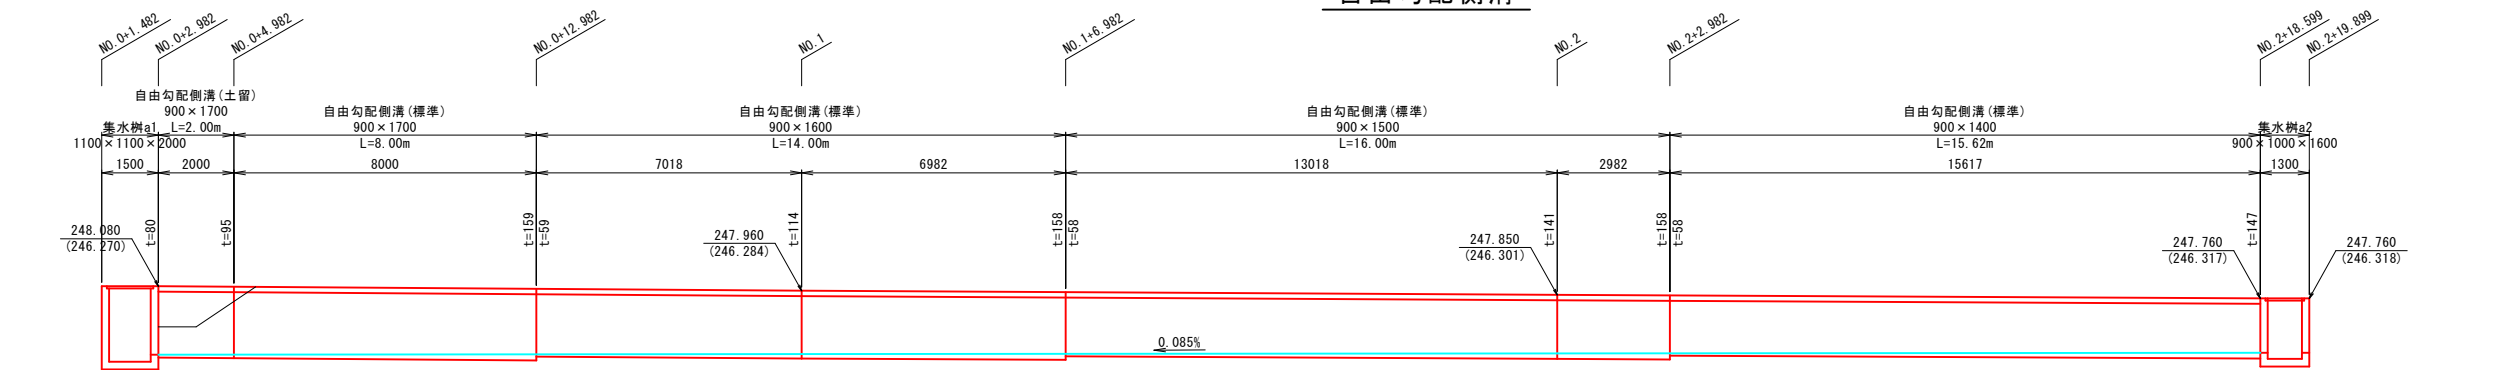


DL=244.00

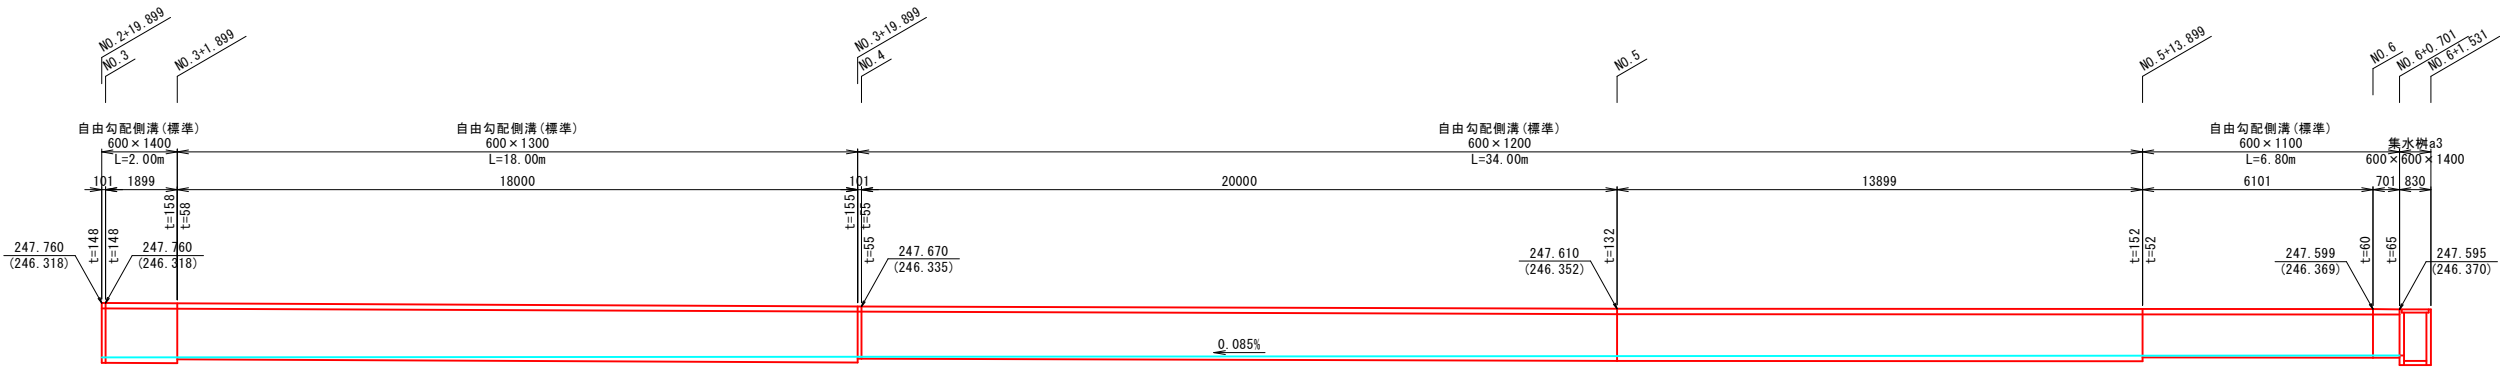

DL=244.00

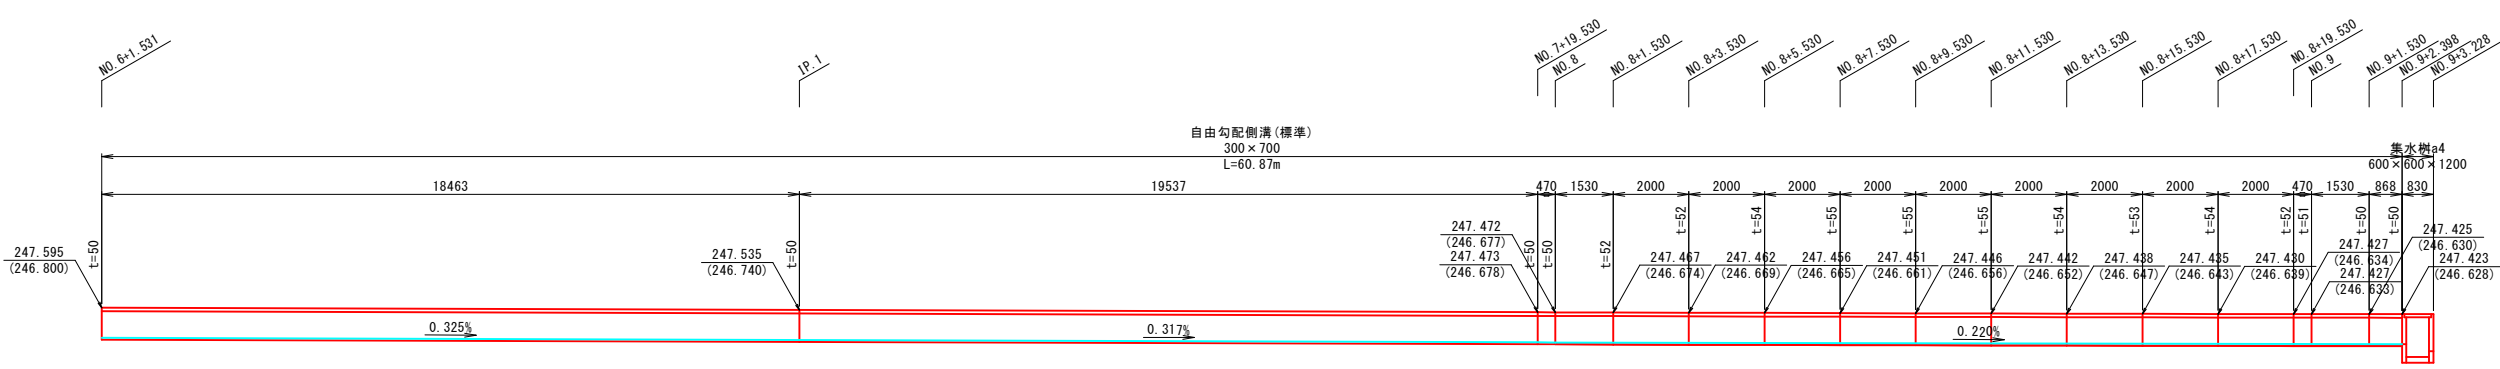

DL=244.00

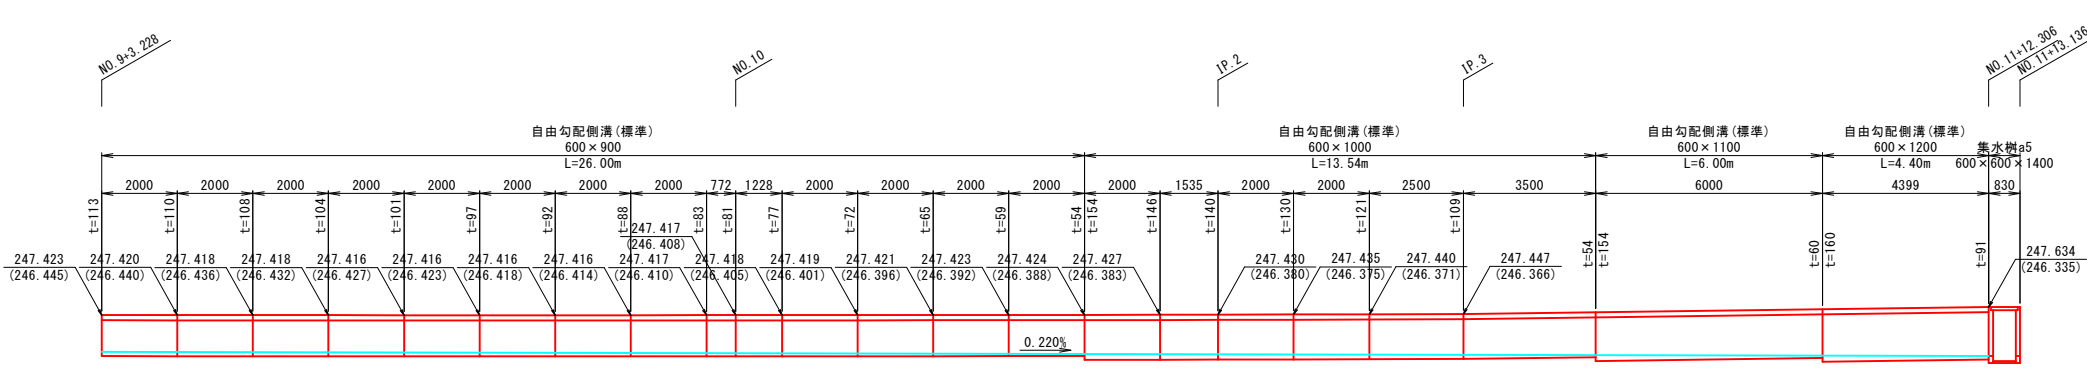

DL=244.00

【a号水路】			
工事名	国道140号交差点拡幅工事 (a水路)		
図面名	展開図 (1)		
作成年月日	令和5年10月		
縮尺	S=1:100	図面番号	5 - 7
会社名			
事業者名	山梨西部広域環境組合		

※A3版の縮尺は表示の2分の1とする