


# 構造図(1)


## 自由勾配側溝

S=1:10

### 300×H型(消音型)

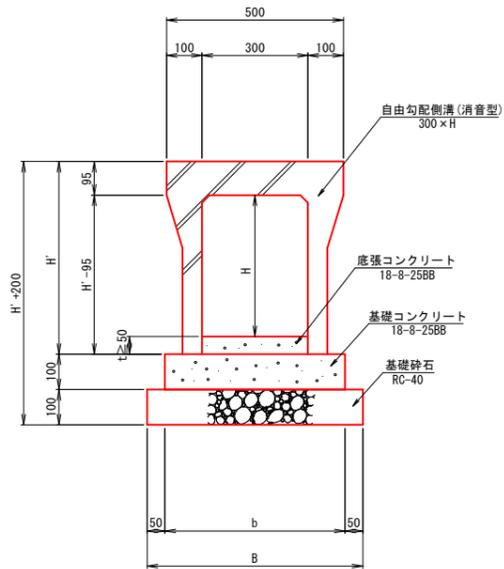

### 600×H型(消音型)

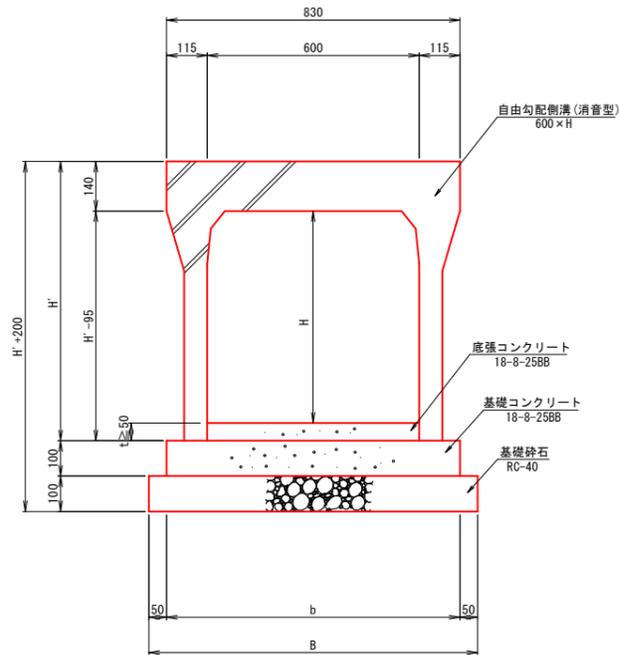

自由勾配側溝(消音型) 300xH型 数量表 (10.0m当り)

名称	規格寸法	単位	数量	摘要
自由勾配側溝	300×H	個	5	
基礎コンクリート	18-8-25BB	m <sup>3</sup>	-	下表を参照
型枠		m <sup>2</sup>	2,000	
基礎砕石	RC-40 t=10cm	m <sup>2</sup>	-	下表を参照
底張コンクリート		m <sup>3</sup>	-	別途計算書
コンクリート蓋	L=0.5m	枚	8	
グレーチング蓋	L=0.5m T-25	枚	2	

自由勾配側溝(消音型) 300xH型 寸法・数量表 (10.0m当り)

H	mm	300	400	500	600	700	800	900	1000	1100
H'	mm	445	545	645	745	845	945	1,045	1,145	1,245
b	mm	500	510	510	530	550	550	570	570	570
B	mm	600	610	610	630	630	650	650	670	670
基礎コンクリート	m <sup>3</sup>	0.500	0.510	0.510	0.530	0.530	0.550	0.550	0.570	0.570
基礎砕石	m <sup>2</sup>	6.000	6.100	6.100	6.300	6.300	6.500	6.500	6.700	6.700

自由勾配側溝(消音型) 600xH型 数量表 (10.0m当り)

名称	規格寸法	単位	数量	摘要
自由勾配側溝	600×H	個	5	
基礎コンクリート	18-8-25BB	m <sup>3</sup>	-	下表を参照
型枠		m <sup>2</sup>	2,000	
基礎砕石	RC-40 t=10cm	m <sup>2</sup>	-	下表を参照
底張コンクリート		m <sup>3</sup>	-	別途計算書
コンクリート蓋	L=0.5m	枚	8	
グレーチング蓋	L=0.5m T-25	枚	2	




自由勾配側溝(消音型) 600xH型 寸法・数量表 (10.0m当り)

H	mm	400	500	600	700	800	900	1000	1100	1200	1300	1400	1500
H'	mm	590	690	790	890	990	1,090	1,190	1,290	1,390	1,490	1,590	1,690
b	mm	830	830	830	850	850	850	880	880	880	900	900	900
B	mm	930	930	930	950	950	950	980	980	980	1,000	1,000	1,000
基礎コンクリート	m <sup>3</sup>	0.830	0.830	0.830	0.850	0.850	0.850	0.880	0.880	0.880	0.900	0.900	0.900
基礎砕石	m <sup>2</sup>	9.300	9.300	9.300	9.500	9.500	9.500	9.800	9.800	9.800	10,000	10,000	10,000

## プレキャスト集水樹

S=1:10

### 600×L×H型

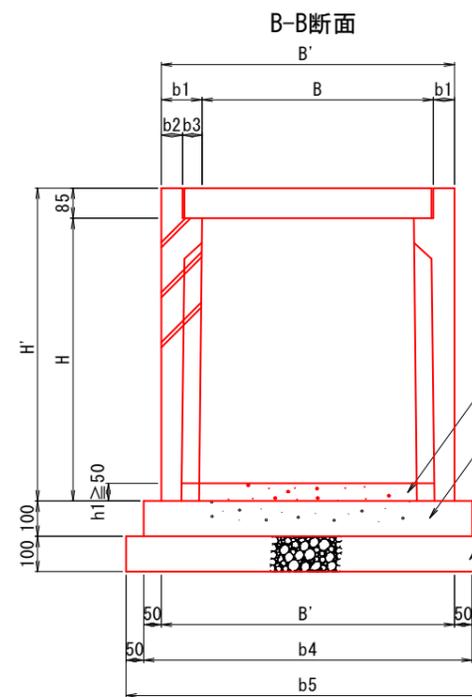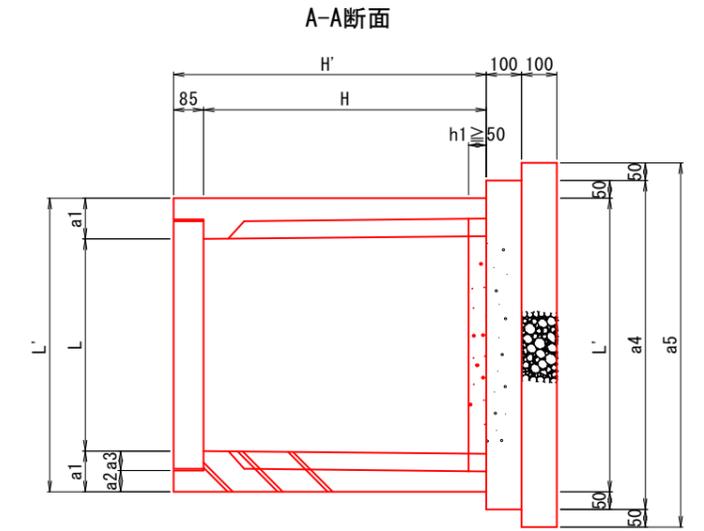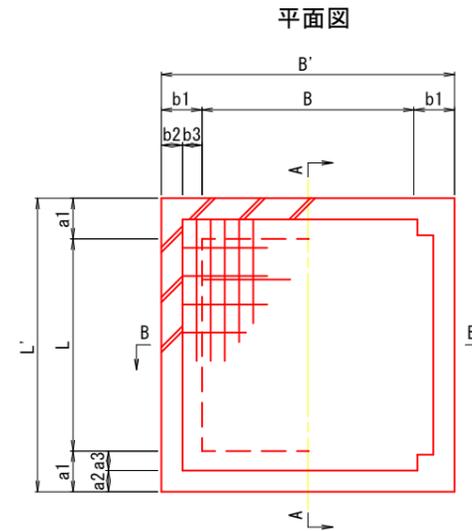

プレキャスト集水樹 600×L×H型寸法・数量表

10箇所当り

名称	単位	600×600×1200型 T-2普通目110' 回転 参考重量723kg	600×600×1400型 T-2普通目110' 回転 参考重量809kg
B	mm	600	600
L	mm	600	600
H	mm	1200	1400
B'	mm	830	830
L'	mm	830	830
H'	mm	1285	1485
b1	mm	115	115
b2	mm	60	60
b3	mm	55	55
b4	mm	930	930
b5	mm	1030	1030
a1	mm	115	115
a2	mm	60	60
a3	mm	55	55
a4	mm	930	930
a5	mm	1030	1030
プレキャスト集水樹	個	10.0	10.0
基礎コンクリート	m <sup>3</sup>	0.860	0.860
均し型枠	m <sup>2</sup>	3.720	3.720
基礎砕石	m <sup>2</sup>	10.610	10.610
底張コンクリート	m <sup>3</sup>	0.570	0.290
樹蓋(グレーチング蓋)	枚	10.0	10.0

底張コンクリート 集水樹a3 0.400  
集水樹a5 0.180  
合計 0.580  
平均 0.290

【a号水路】	
工事名	国道140号交差点拡幅工事 法定外公共物の用途廃止に伴う付替工事 (a水路)
図面名	構造図(1)
作成年月日	令和5年10月
縮尺	S=1:10 図面番号 5-9
会社名	
事業者名	山梨西部広域環境組合

※A3版の縮尺は表示の2分の1とする