

構造図(2)

自由勾配側溝
S=1:20





プレキャストボックス
S=1:20

800×H型(標準)

900×H型(標準)

900×1700(土留)

600×600

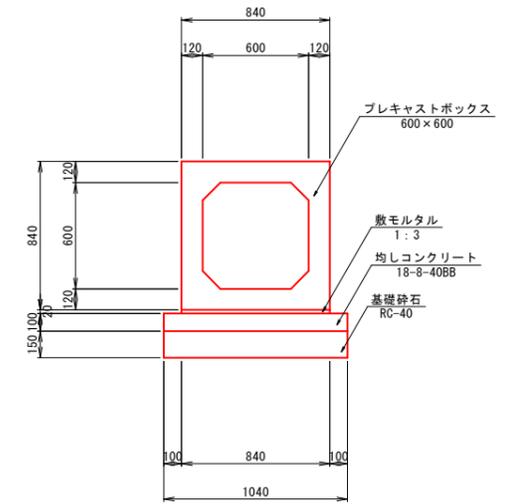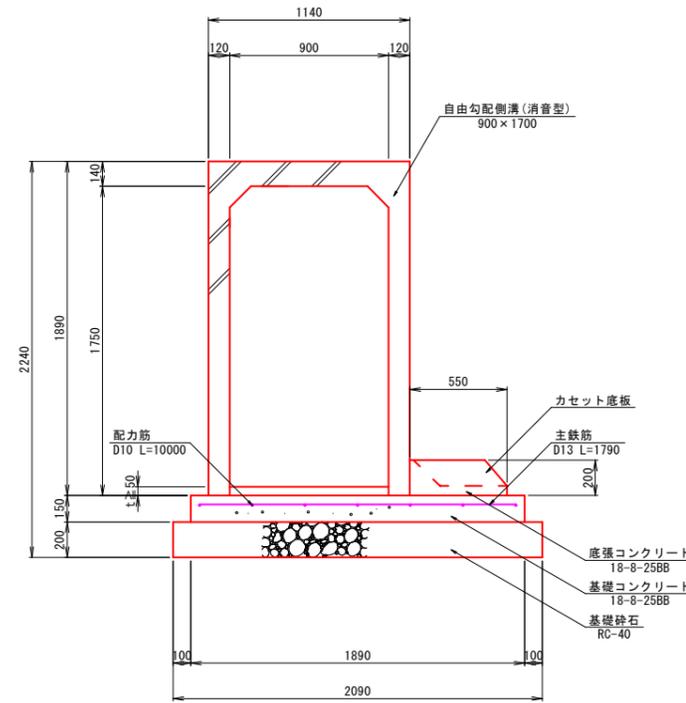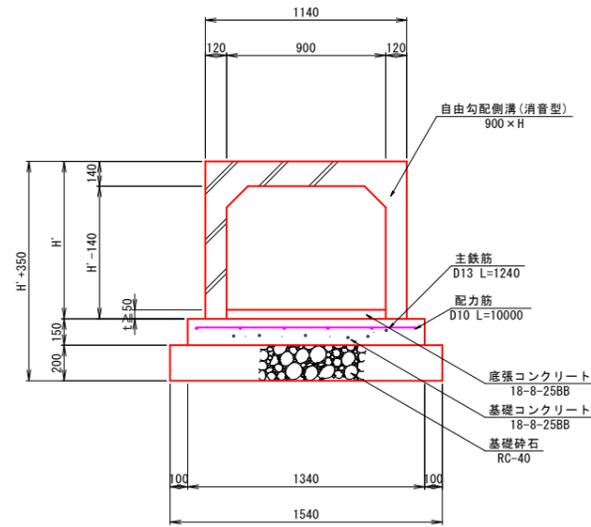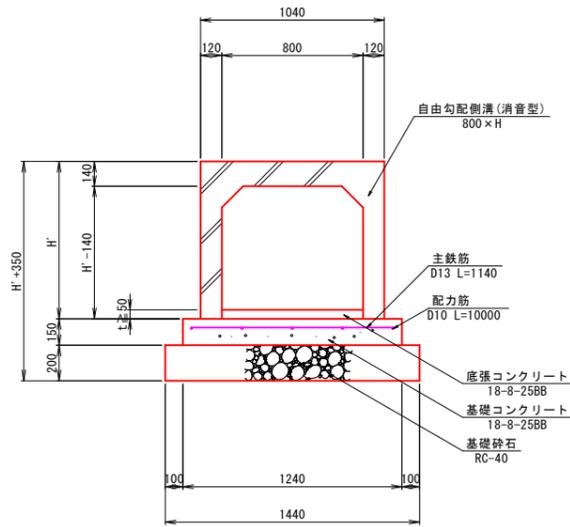

自由勾配側溝(標準) 800xH型 数量表 (10.0m当り)

名称	規格寸法	単位	数量	摘要
自由勾配側溝	800×H(標準品) コクリト蓋付	個	4	
自由勾配側溝	800×H(開口品) ゲレングレ付	個	1	
基礎コンクリート	18-8-25BB	m ³	1.860	
型枠		m ²	3.000	
主鉄筋	D13-50@200 L=1140	kg	56.72	
配力筋	D10-5 L=10000	kg	28.00	
基礎碎石	RC-40 t=20cm	m ²	14.400	
底張コンクリート		m ³	-	別途計算書

自由勾配側溝(標準) 900xH型 数量表 (10.0m当り)

名称	規格寸法	単位	数量	摘要
自由勾配側溝	900×H(標準品) コクリト蓋付	個	4	
自由勾配側溝	900×H(開口品) ゲレングレ付	個	1	
基礎コンクリート	18-8-25BB	m ³	2.010	
型枠		m ²	3.000	
主鉄筋	D13-50@200 L=1240	kg	61.69	
配力筋	D10-6 L=10000	kg	33.60	
基礎碎石	RC-40 t=20cm	m ²	15.400	
底張コンクリート		m ³	-	別途計算書

自由勾配側溝(土留) 900x1700 数量表 (10.0m当り)

名称	規格寸法	単位	数量	摘要
自由勾配側溝	900×1700(標準品) コクリト蓋付	個	5	
自由勾配側溝	カセット底板 550	個	5	
基礎コンクリート	18-8-25BB	m ³	2.835	
型枠		m ²	3.000	
主鉄筋	D13-50@200 L=1790	kg	89.05	
配力筋	D10-7 L=10000	kg	39.20	
基礎碎石	RC-40 t=20cm	m ²	20.900	
底張コンクリート		m ³	-	別途計算書

プレキャストボックス 数量表 (10.0m当り)

名称	規格寸法	単位	数量	摘要
プレキャストボックス	600×600×2000	個	5	
均しコンクリート	18-8-40BB	m ³	1.040	
型枠		m ²	2.000	
基礎碎石	RC-40 t=15cm	m ²	10.400	
敷モルタル	1:3	m ³	0.168	

自由勾配側溝(標準) 800xH型 寸法・数量表 (10.0m当り)

H	mm	600	700	800	900	1000	1100	1200	1300	1400	1500
H'	mm	790	890	990	1,090	1,190	1,290	1,390	1,490	1,590	1,690

自由勾配側溝(標準) 900xH型 寸法・数量表 (10.0m当り)

H	mm	800	900	1000	1100	1200	1300	1400	1500	1600	1700
H'	mm	990	1,090	1,190	1,290	1,390	1,490	1,590	1,690	1,790	1,890

【a号水路】

工事名	国道140号交差点拡幅工事 法定外公共物の用途廃止に伴う付替工事 (a水路)		
図面名	構造図(2)		
作成年月日	令和5年10月		
縮尺	S=1:20	図面番号	5-10
会社名			
事業者名	山梨西部広域環境組合		

※A3版の縮尺は表示の2分の1とする