
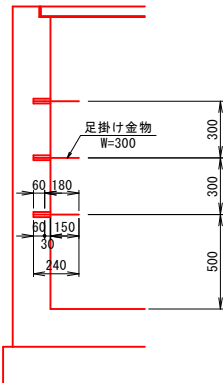
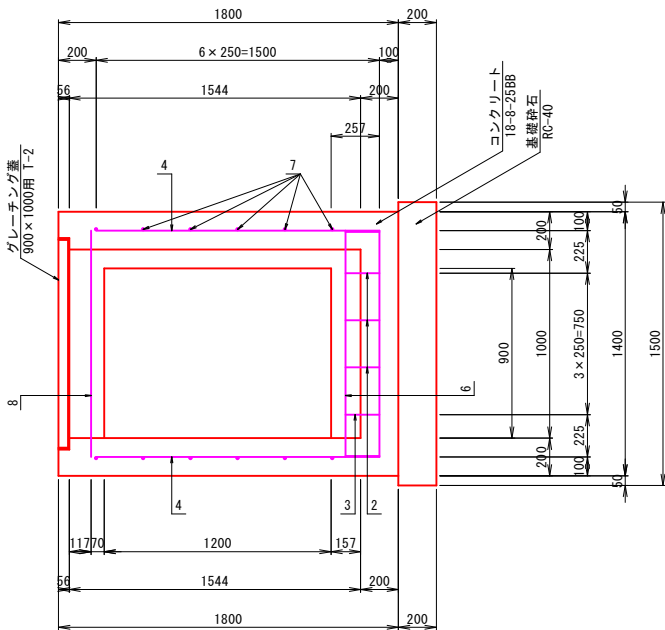
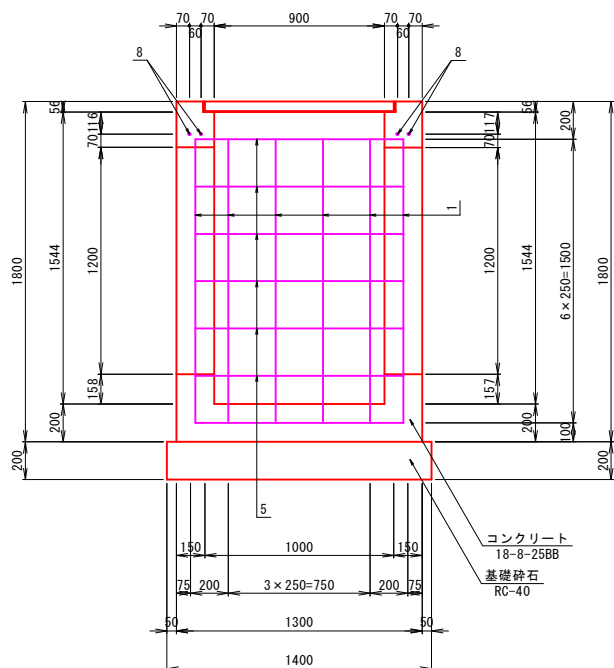
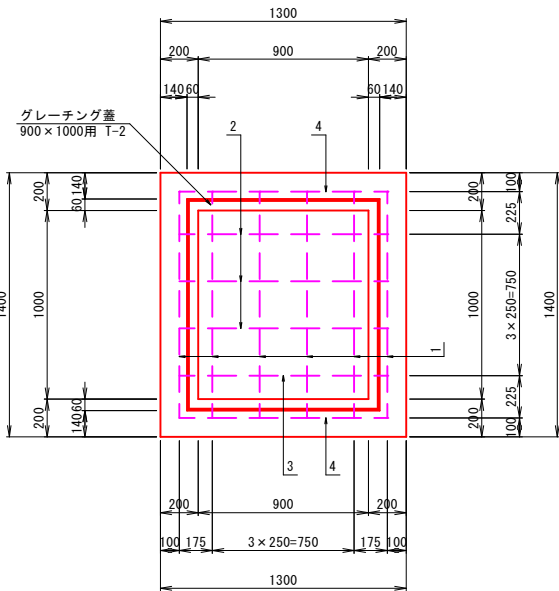
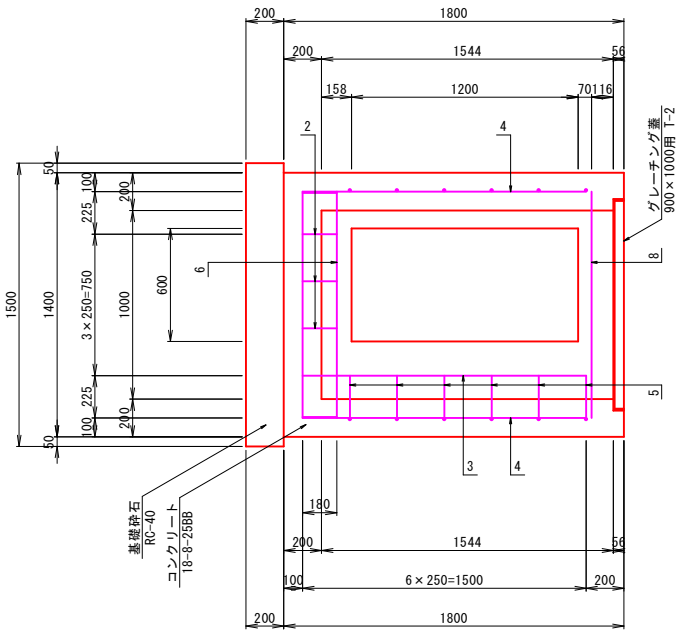


構造図(4)

現場打ち集水桝

S=1:20

900×1000×1600

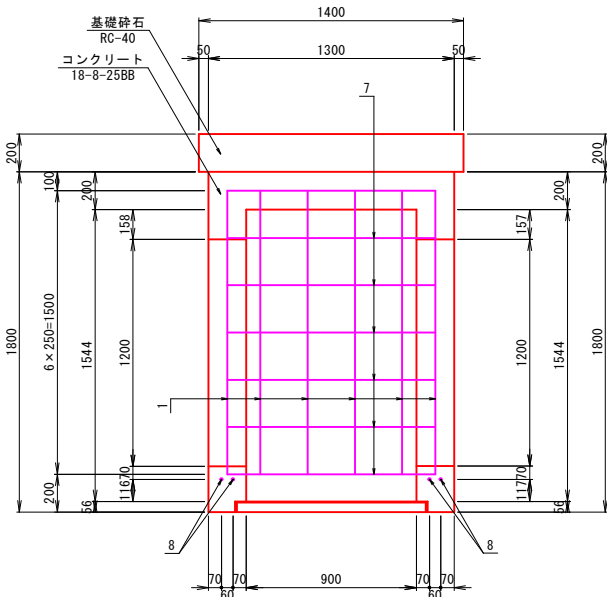

※足掛け金物の設置位置については、監督員と協議を行うこと。

鉄筋加工表

鉄筋加工表												
種別	形式	径	本数	長さ (mm)	L1 (mm)	L2 (mm)	L3 (mm)	R (mm)	単位質量 (kg/m)	一本当り質量 (kg)	質量 (kg)	備 考
1	2	D13	6	4200	1500	1200	1500		0.995	4.179	25.074	
2	2	D13	3	1460	180	1100	180		0.995	1.453	4.359	
3	2	D13	1	2780	1500	1100	180		0.995	2.766	2.766	
4	2	D13	2	4100	1500	1100	1500		0.995	4.080	8.160	
5	3	D13	6	1330	225	1100			0.995	1.323	7.938	
6	1	D13	2	1200	1200				0.995	1.194	2.388	
7	1	D13	6	1100	1100				0.995	1.095	6.570	
8	1	D13	4	1200	1200				0.995	1.194	4.776	
合 計											62.031	

現場打ち集水桝 (900×1000×1600) 数量表 (1.0箇所当たり)

名 称	規格 寸法	単位	数 量	摘 要
コンクリート	18-8-25BB	m3	1.462	
型枠		m2	12.947	
鉄筋	SD345 D13	kg	62.0	
基礎砕石	RC-40 t=20cm	m2	2.100	
グレーチング蓋	900×1000用 T-2 (2枚割)	枚	1.0	
足掛け金物	W=300, φ13 後付用 G30SW-RF	個	3.0	
コンクリート削孔	φ28 L=90mm	孔	6.0	

【a号水路】

工事名	国道140号交差点拡幅工事 法定外公共物の用途廃止に伴う付替工事 (a水路)		
図面名	構 造 図 (4)		
作成年月日	令和5年10月		
縮 尺	S=1:10	図面番号	5 - 12
会社名			
事業者名	山梨西部広域環境組合		

※A3版の縮尺は表示の2分の1とする