工事名	国道140号交差点拡幅工事		
図面名	縦断図		
年月日	令和4年3月		
縮尺	V=1:100 H=1:500	図面番号	5
会社名			
事業者名	山梨西部広域環境組合		

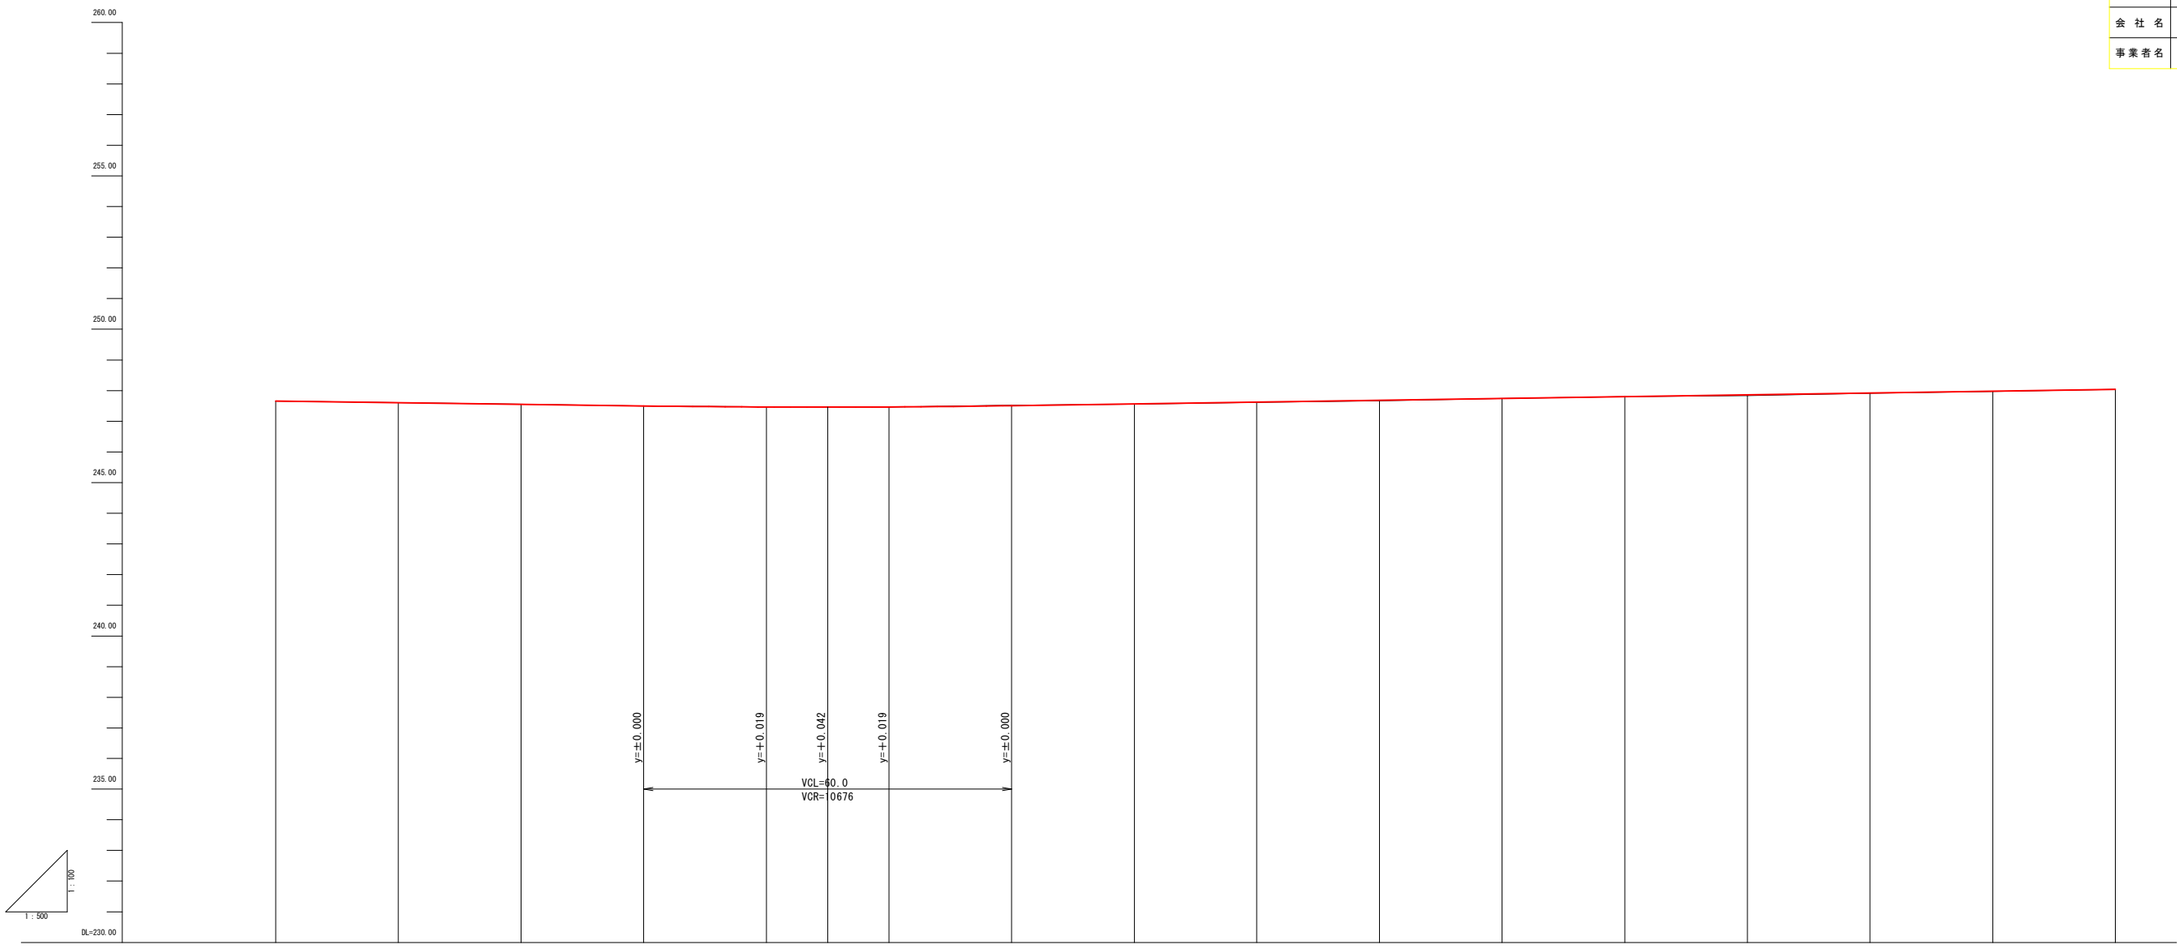

勾配			i=0.267% L=90.000m								i=0.295% L=210.000m				
	247.660				247.420										248.040
中心線	0.000	0.000		0.000	0.009	0.008	0.007	0.016	0.005	0.004	0.003	0.012	0.011	0.000	
中心杭	0.000	0.003	0.007	0.000	0.005		0.011								0.000
計画高	247.660	247.607	247.553	247.500	247.465	247.462	247.469	247.509	247.568	247.627	247.686	247.745	247.804	247.863	247.922	247.981	248.040
地盤高	247.66	247.61	247.56	247.50	247.47		247.46	247.52	247.56	247.62	247.67	247.74	247.80	247.86	247.91	247.97	248.04
累加距離	0.000	20.000	40.000	60.000	80.000	90.000	100.000	120.000	140.000	160.000	180.000	200.000	220.000	240.000	260.000	280.000	300.000
単距離	0.000	20.000	20.000	20.000	20.000	10.000	10.000	20.000	20.000	20.000	20.000	20.000	20.000	20.000	20.000	20.000	20.000
測点	NO.0	NO.1	NO.2	NO.3	NO.4	NO.4+10.000	NO.5	NO.6	NO.7	NO.8	NO.9	NO.10	NO.11	NO.12	NO.13	NO.14	NO.15
図形曲																	
配点ピッチ																	