



土工定規図 S=1:50

(現況一般部)

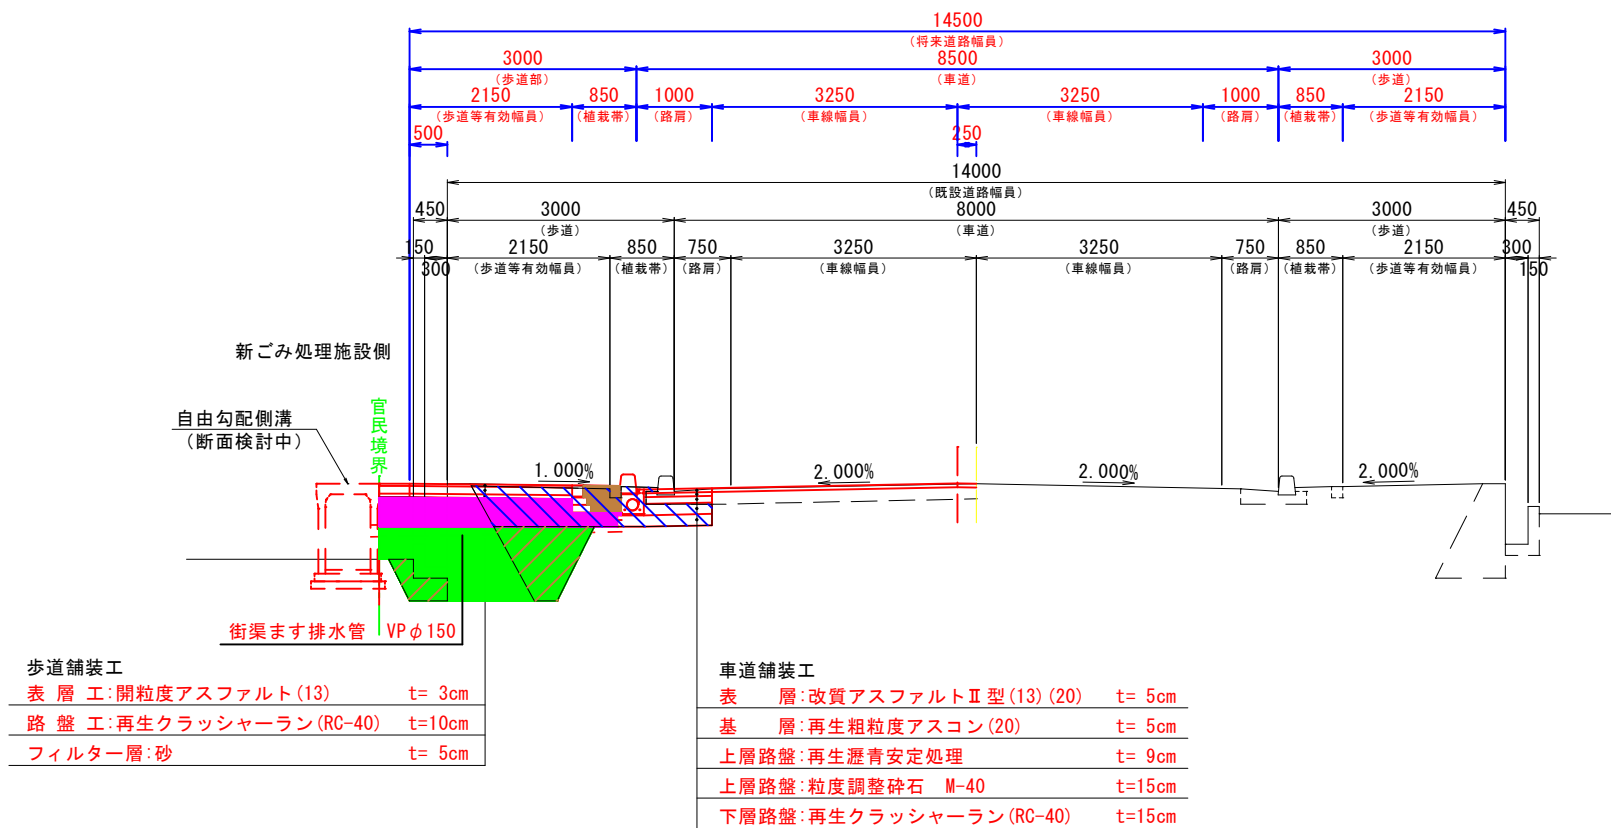

(交差点部)

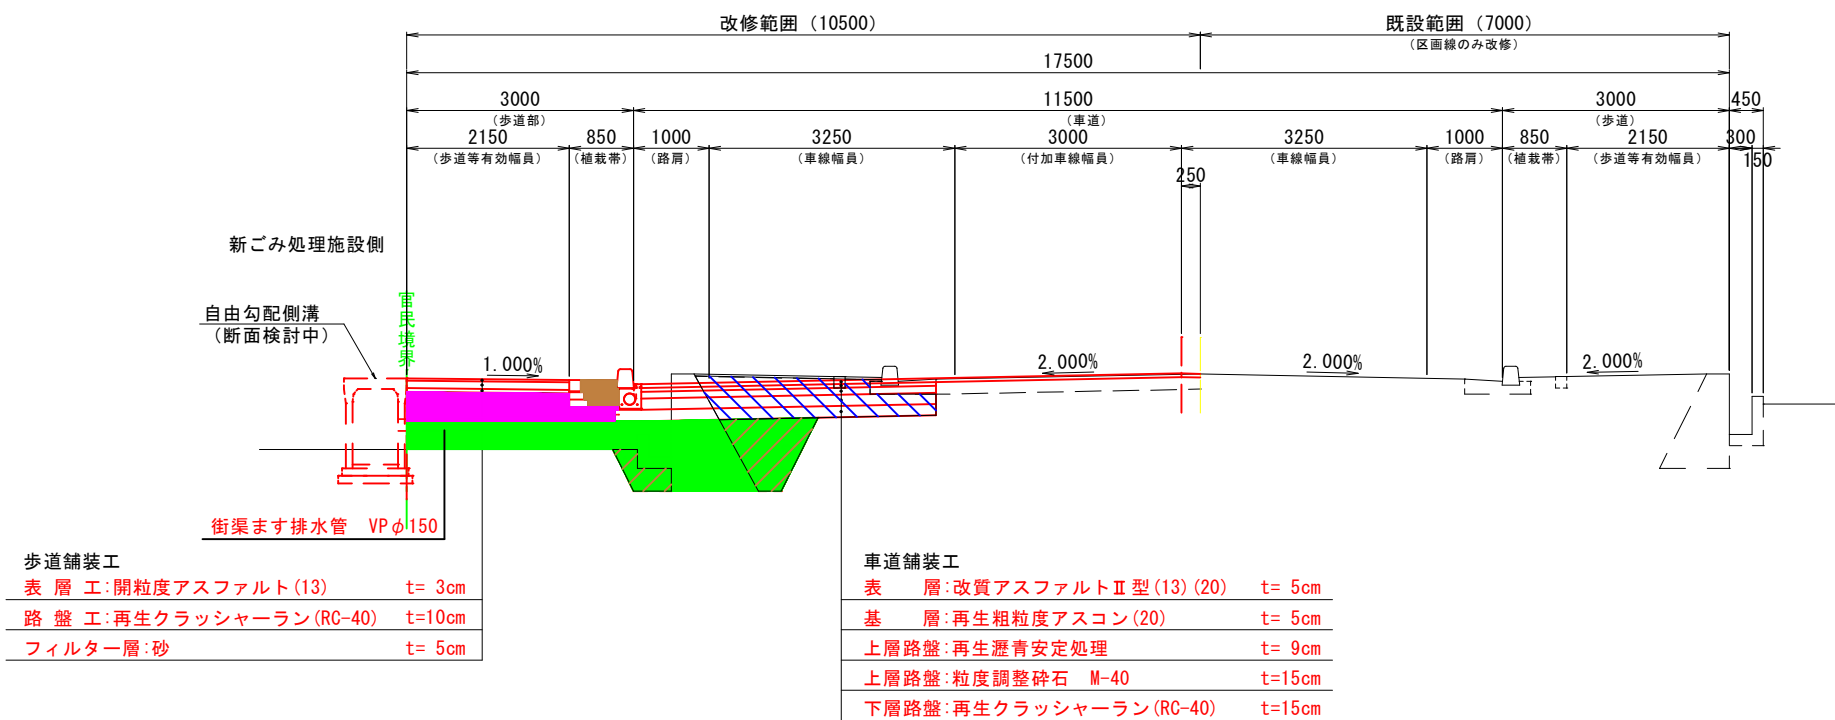

凡例

掘削(土砂、W≧5m)	
路床盛土(土砂、2.5m≦W<4.0m)	
路体盛土(土砂、2.5m≦W<4.0m)	
植樹帯盛土(客土、W<1.0m)	
床掘(土砂)	
埋戻し(土砂、W<1.0m)	

工 事 名	国道140号交差点拡幅工事		
図 面 名	土 工 定 規 図		
年 月 日	令和4年3月		
縮 尺	1:50	図面番号	7
会 社 名			
事業者名	山梨西部広域環境組合		