

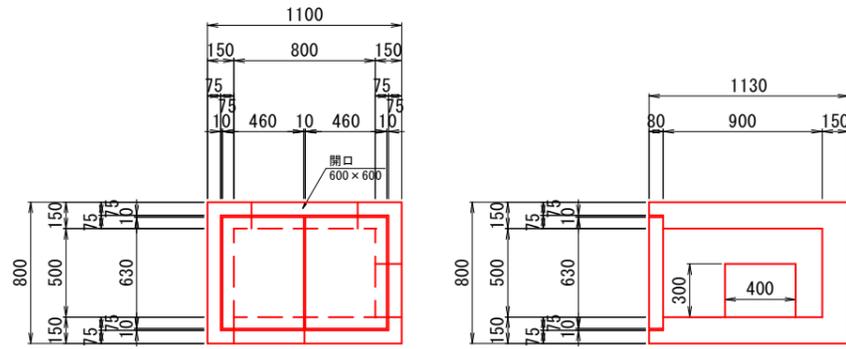


構造物取壊し断面図(1)

ます(1) 縮尺 1:20
※ 無筋構造物 (蓋鉄筋構造物)

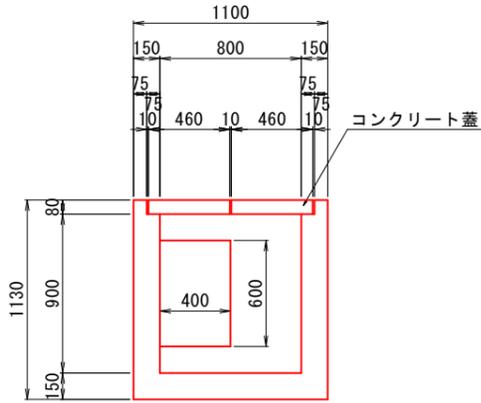


ます(2) 縮尺 1:20
※ 無筋構造物

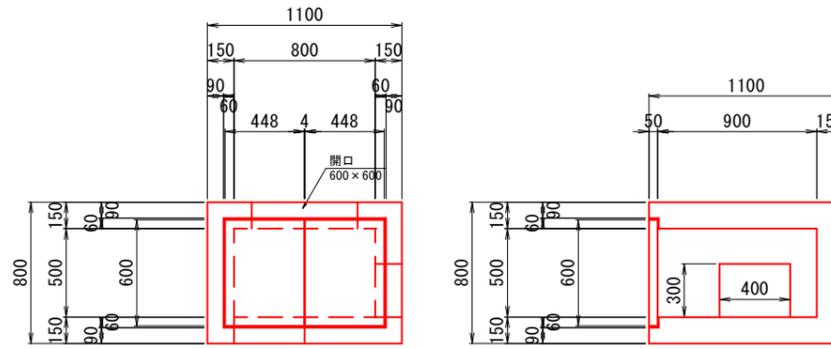

1個当たり
無筋構造物
 $V=0.800 \times 1.100 \times 1.130 - (0.500 \times 0.800 \times 0.900 + (0.600 \times 0.600 + 0.400 \times 0.600 + 0.300 \times 0.400) \times 0.150 + 0.650 \times 0.950 \times 0.080)$
 =0.48m³


鉄筋構造物
 $V=0.630 \times 0.460 \times 0.080 \times 2$
 =0.05m³

グレーチング蓋

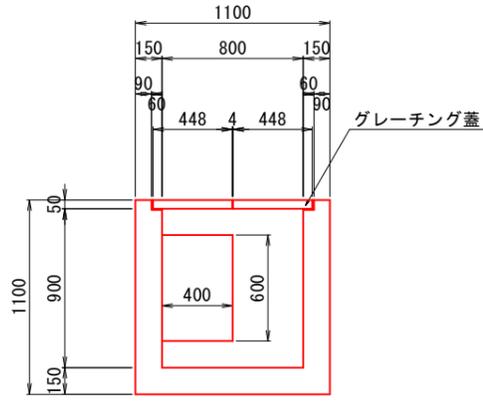


1個当たり
 $V=0.800 \times 1.100 \times 1.100 - (0.500 \times 0.800 \times 0.900 + (0.600 \times 0.600 + 0.400 \times 0.600 + 0.300 \times 0.400) \times 0.150 + 0.620 \times 0.920 \times 0.050)$
 =0.47m³


水路(1) 縮尺 1:20
※ 無筋構造物

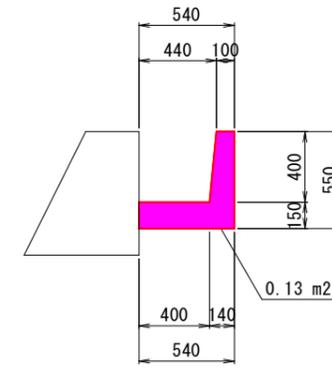


水路(2) 縮尺 1:20
※ 無筋構造物

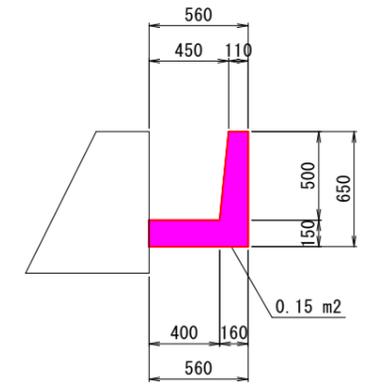

水路(3) 縮尺 1:20
※ 無筋構造物

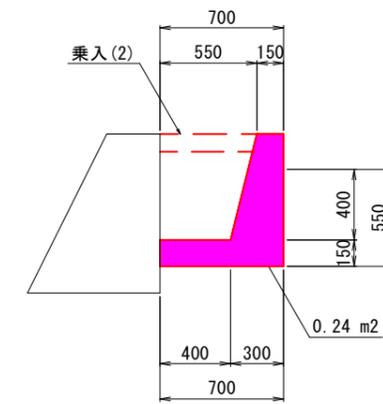

乗入(2) 縮尺 1:20
※ 鉄筋構造物

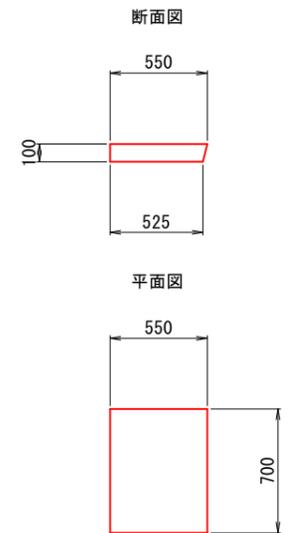

1箇所当たり
 $V=0.100 \times (0.550 + 0.525) / 2 \times 0.700$
 =0.04m³

工事名	国道140号交差点拡幅工事		
図面名	構造物取壊し断面図(1)		
年月日	令和4年3月		
縮尺	1:20	図面番号	14
会社名			
事業者名	山梨西部広域環境組合		