


構造物取壊し断面図(2)


擁壁(1)(2) 縮尺 1:20
※ 無筋構造物

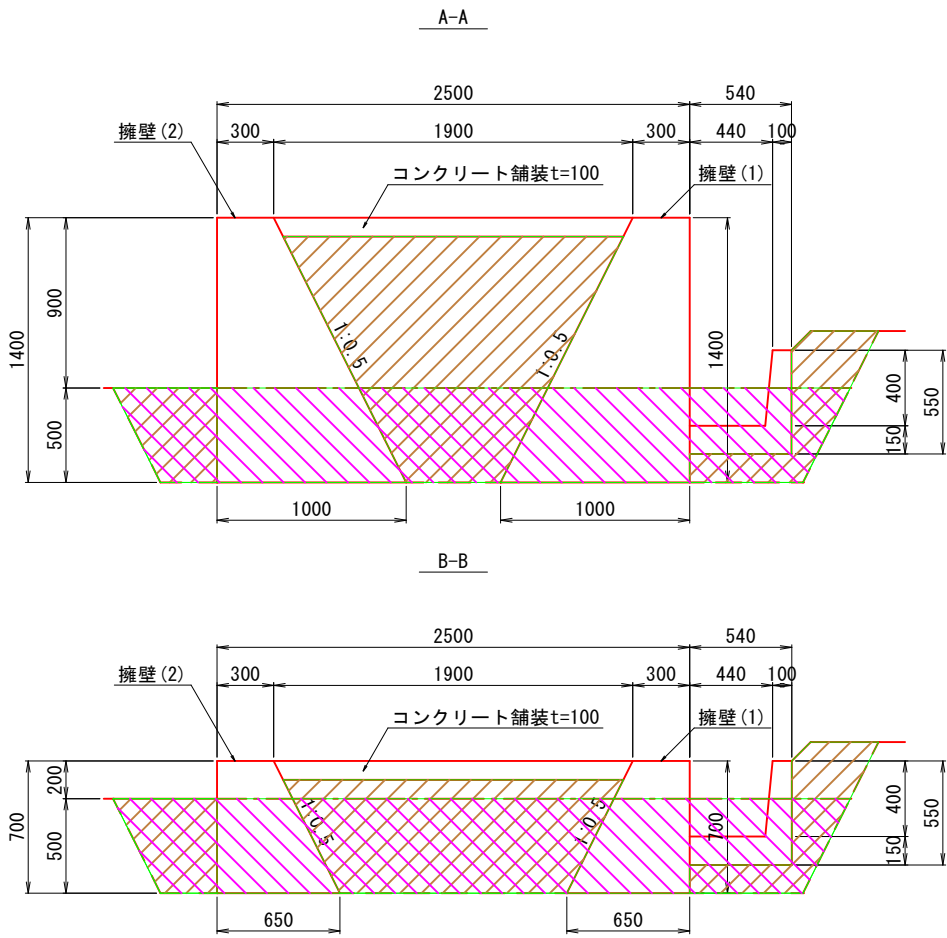

床掘り (D)
埋戻し (R)
D=2.0m³
R=1.8m³

D=1.4m³
R=1.8m³


擁壁(3)(4) 縮尺 1:20
※ 無筋構造物

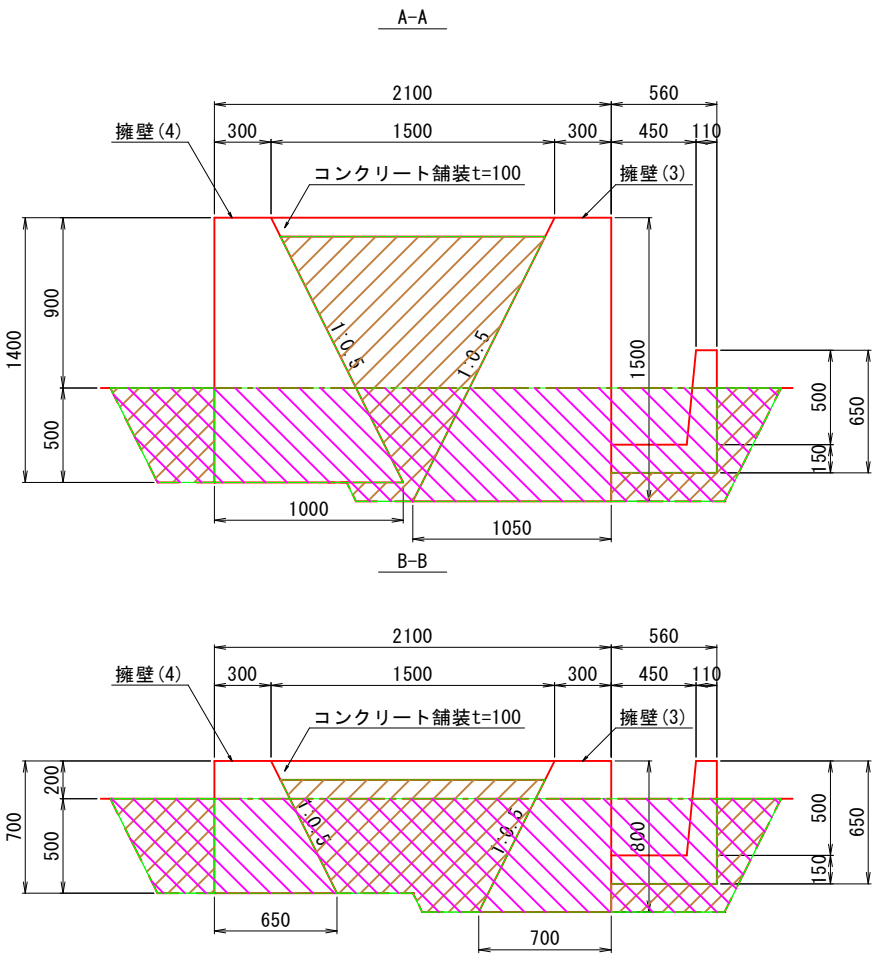


床掘り (D)
埋戻し (R)
D=1.4m³
R=1.9m³

D=1.1m³
R=1.8m³

擁壁(1)
1箇所たり
 $V = (0.300 + (1.000 + 0.650) / 2) / 2 \times (1.400 + 0.700) / 2 \times 11.50$
= 6.79m³
擁壁(2)
1箇所たり
 $V = (0.300 + (1.000 + 0.650) / 2) / 2 \times (1.400 + 0.700) / 2 \times 10.70$
= 6.32m³
作業土工
床掘り
 $V = (2.0 + 1.4) / 2 \times (11.5 + 10.7) / 2$
= 18.87m³
埋戻し
 $V = (1.8 + 1.8) / 2 \times (11.5 + 10.7) / 2$
= 19.98m³

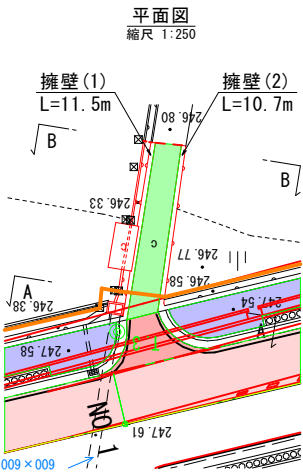

擁壁(3)
1箇所たり
 $V = (0.300 + (1.050 + 0.700) / 2) / 2 \times (1.500 + 0.800) / 2 \times 7.00$
= 4.73m³
擁壁(4)
1箇所たり
 $V = (0.300 + (1.000 + 0.650) / 2) / 2 \times (1.400 + 0.700) / 2 \times 6.10$
= 3.60m³
作業土工
床掘り
 $V = (1.4 + 1.1) / 2 \times (7.0 + 6.1) / 2$
= 8.19m³
埋戻し
 $V = (1.9 + 1.8) / 2 \times (7.0 + 6.1) / 2$
= 12.12m³

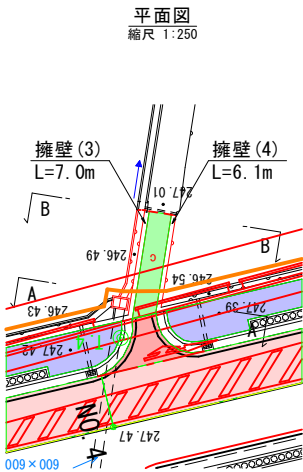

工事名	国道140号交差点拡幅工事		
図面名	構造物取壊し断面図(2)		
年月日	令和4年3月		
縮尺	1:20	図面番号	15
会社名			
事業者名	山梨西部広域環境組合		