



構造物取壊し断面図(3)


擁壁(5)(6) 縮尺 1:20
※ 無筋構造物

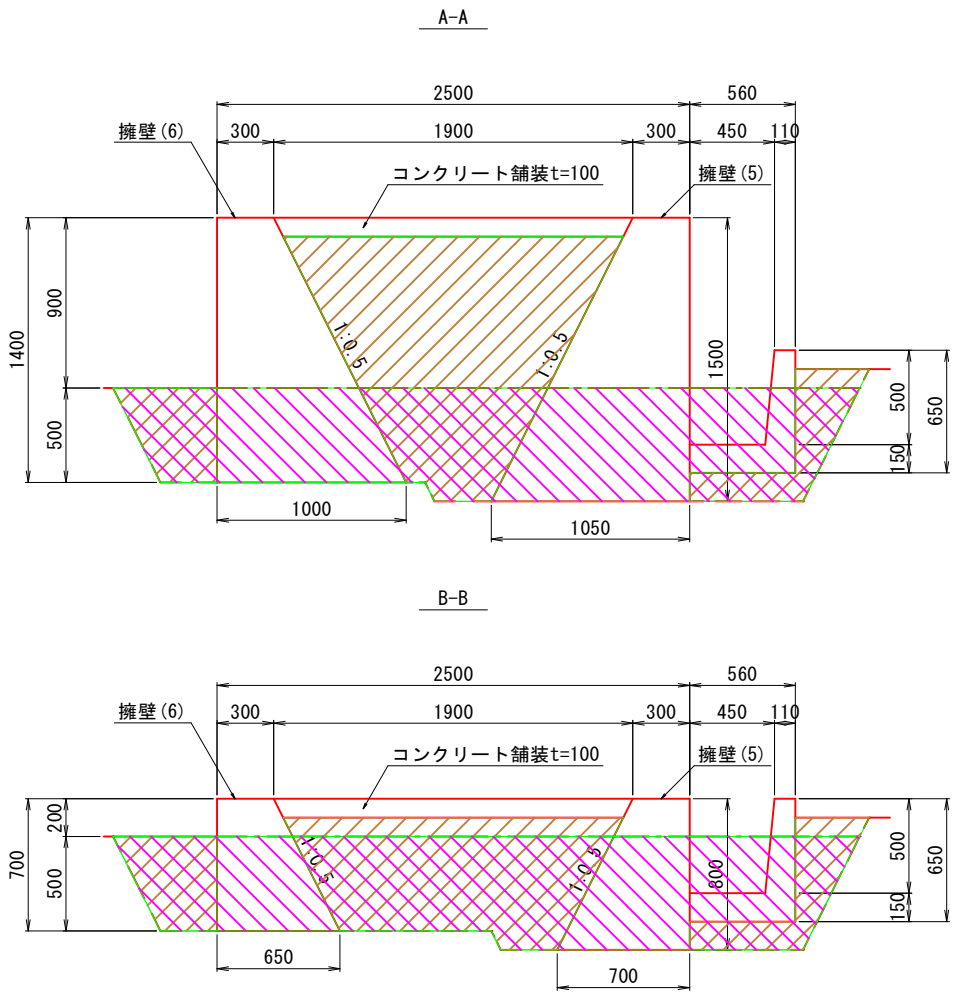


擁壁(5)
1箇所たり
 $V = (0.300 + (1.050 + 0.700) / 2) / 2 \times (1.500 + 0.800) / 2 \times 11.20 = 7.57\text{m}^3$
擁壁(6)
1箇所たり
 $V = (0.300 + (1.000 + 0.650) / 2) / 2 \times (1.400 + 0.700) / 2 \times 10.20 = 6.02\text{m}^3$
作業土工
床掘り
 $V = (2.0 + 1.4) / 2 \times (11.2 + 10.2) / 2 = 18.19\text{m}^3$
埋戻し
 $V = (2.1 + 2.0) / 2 \times (11.2 + 10.2) / 2 = 21.94\text{m}^3$

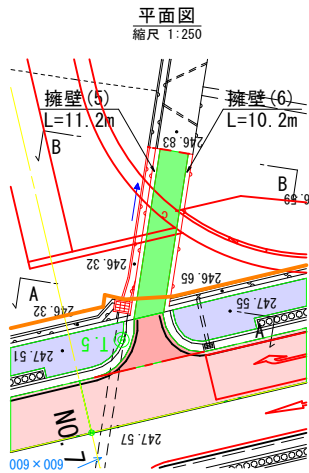

擁壁(7)(8) 縮尺 1:20
※ 無筋構造物

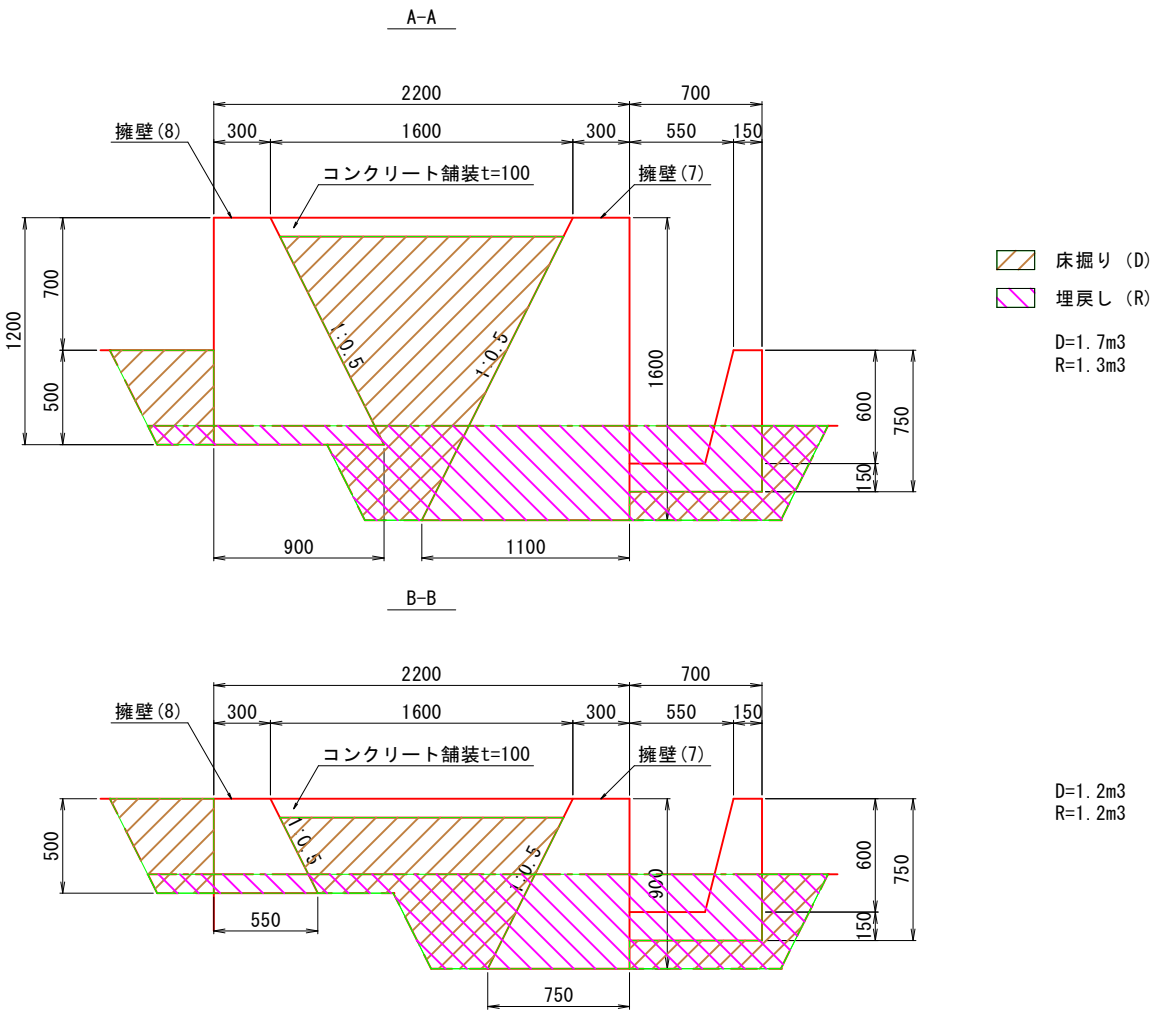

擁壁(7)
1箇所たり
 $V = (0.300 + (1.100 + 0.750) / 2) / 2 \times (1.600 + 0.900) / 2 \times 13.00 = 9.95\text{m}^3$
擁壁(8)
1箇所たり
 $V = (0.300 + (0.900 + 0.550) / 2) / 2 \times (1.200 + 0.500) / 2 \times 12.00 = 5.23\text{m}^3$
作業土工
床掘り
 $V = (1.7 + 1.2) / 2 \times (13.0 + 12.0) / 2 = 18.13\text{m}^3$
埋戻し
 $V = (1.3 + 1.2) / 2 \times (13.0 + 12.0) / 2 = 15.63\text{m}^3$

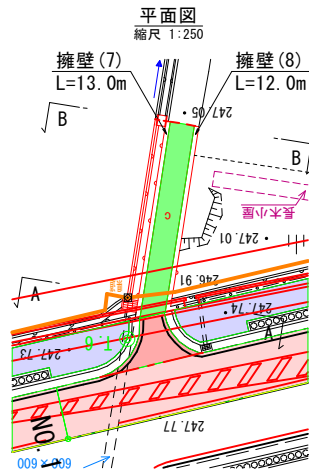

工事名	国道140号交差点拡幅工事		
図面名	構造物取壊し断面図(3)		
年月日	令和4年3月		
縮尺	1:20	図面番号	16
会社名			
事業者名	山梨西部広域環境組合		