



構造物取壊し断面図(4)


擁壁(9)(10) 縮尺 1:30  
※ 無筋構造物

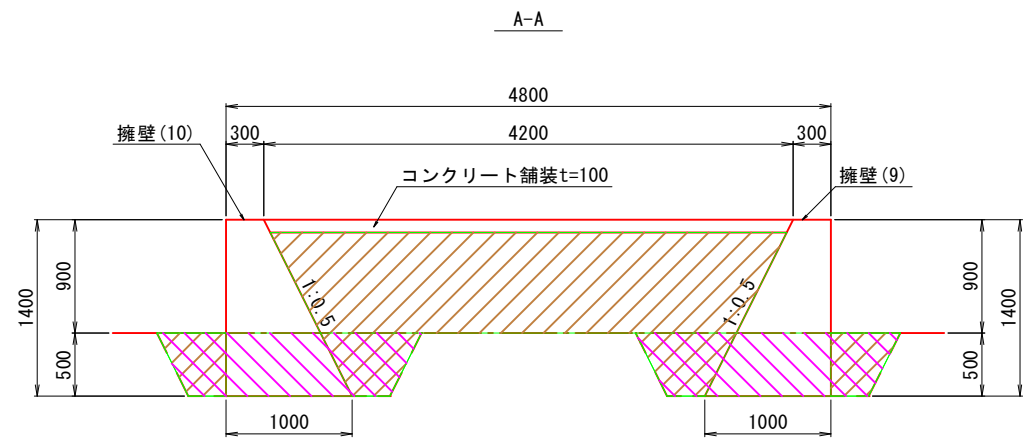

床掘り (D)  
埋戻し (R)  
D=3.9m<sup>3</sup>  
R=1.9m<sup>3</sup>

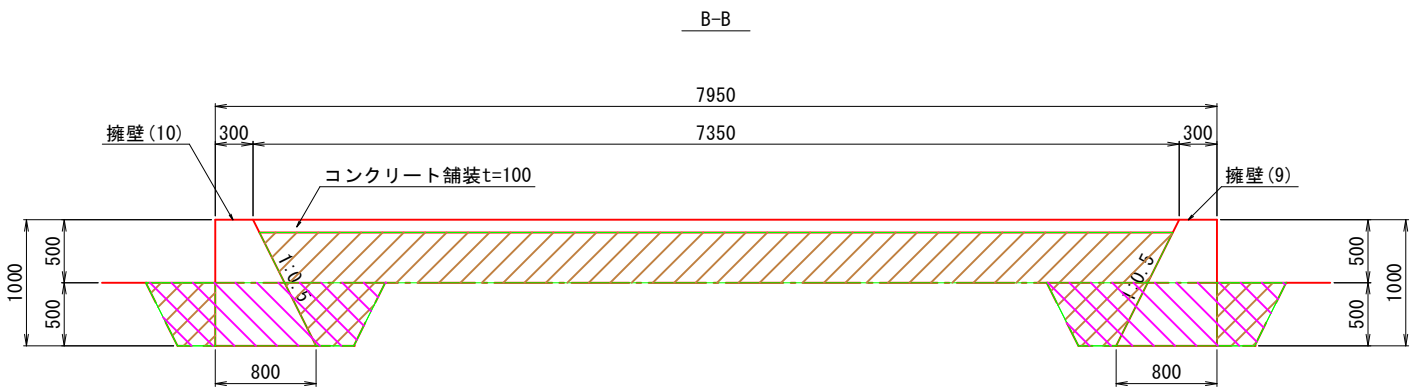


D=3.8m<sup>3</sup>  
R=1.7m<sup>3</sup>

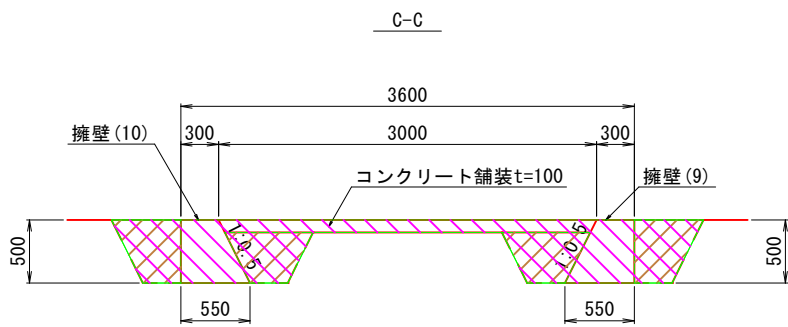

D=0.8m<sup>3</sup>  
R=1.5m<sup>3</sup>

擁壁(9)  
1箇所たり  
 $V = (0.300 + (1.000 + 0.800) / 2) / 2 \times (1.400 + 1.000) / 2 \times 5.30 + (0.300 + (0.800 + 0.550) / 2) / 2 \times (1.000 + 0.500) / 2 \times 6.80 = 6.30\text{m}^3$   
擁壁(10)  
1箇所たり  
 $V = (0.300 + (1.000 + 0.800) / 2) / 2 \times (1.400 + 1.000) / 2 \times 9.10 + (0.300 + (0.800 + 0.550) / 2) / 2 \times (1.000 + 0.500) / 2 \times 12.30 = 11.05\text{m}^3$   
作業土工  
床掘り  
 $V = (3.9 + 3.8) / 2 \times (5.3 + 9.1) / 2 + (3.8 + 0.8) / 2 \times (6.8 + 12.3) / 2 = 49.69\text{m}^3$   
埋戻し  
 $V = (1.9 + 1.7) / 2 \times (5.3 + 9.1) / 2 + (1.7 + 1.5) / 2 \times (6.8 + 12.3) / 2 = 28.24\text{m}^3$

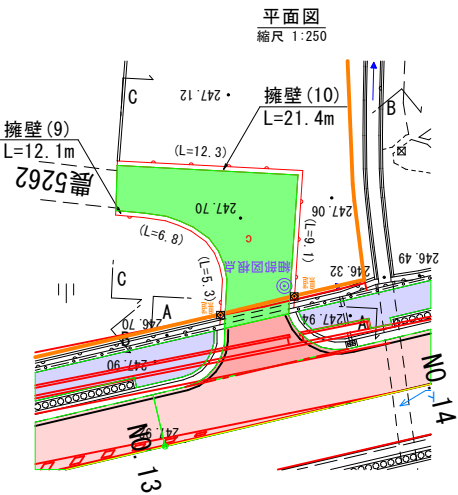

|      |               |      |    |
|------|---------------|------|----|
| 工事名  | 国道140号交差点拡幅工事 |      |    |
| 図面名  | 構造物取壊し断面図(4)  |      |    |
| 年月日  | 令和4年3月        |      |    |
| 縮尺   | 1:30          | 図面番号 | 17 |
| 会社名  |               |      |    |
| 事業者名 | 山梨西部広域環境組合    |      |    |