

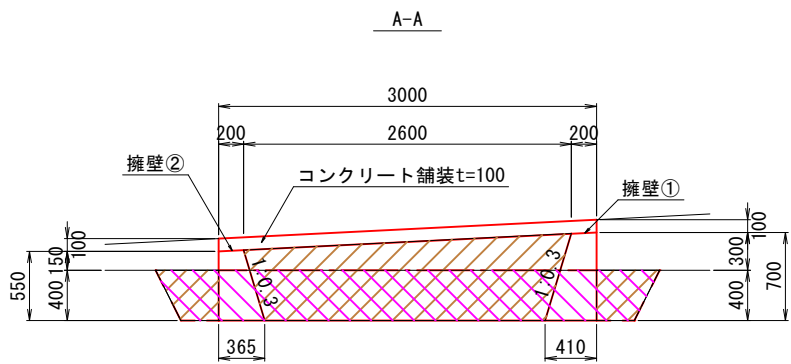


構造物取壊し断面図(5)


乗入(1) 縮尺 1:30
※ 無筋構造物 (擁壁①、②)
※ 鉄筋構造物 (コンクリート舗装)

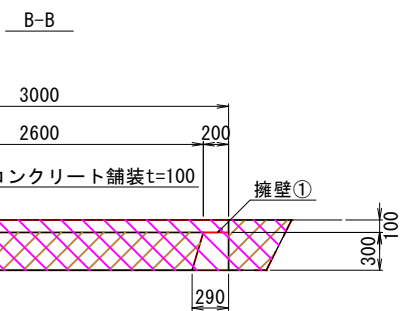


床掘り (D)
埋戻し (R)
D=1.8m³
R=1.5m³

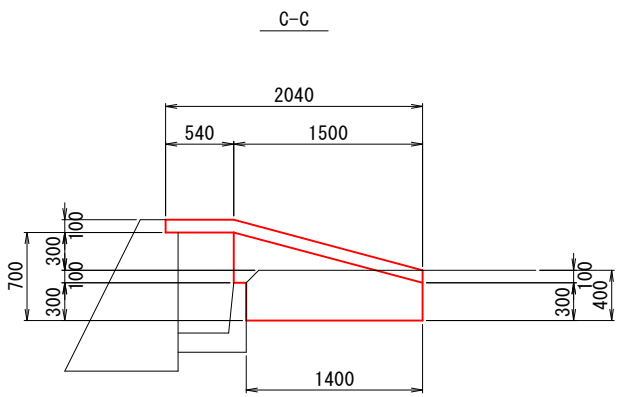

D=1.1m³
R=1.5m³

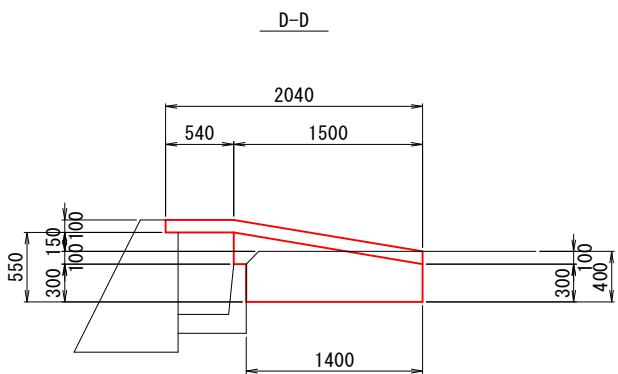

乗入(1)
無筋構造物
1箇所たり
 $V = (0.200 + (0.410 + 0.290) / 2) / 2 \times (0.700 + 0.300) / 2 \times (1.500 + 1.400) / 2 + (0.200 + (0.365 + 0.290) / 2) / 2 \times (0.550 + 0.300) / 2 \times (1.500 + 1.400) / 2 = 0.36\text{m}^3$
乗入(1)
鉄筋構造物
1箇所たり
 $V = 3.000 \times 2.040 \times 0.100 = 0.61\text{m}^3$
作業土工
床掘り
 $V = (1.8 + 1.1) / 2 \times (1.5 + 1.4) / 2 = 2.10\text{m}^3$
埋戻し
 $V = (1.5 + 1.5) / 2 \times (1.5 + 1.4) / 2 = 2.18\text{m}^3$

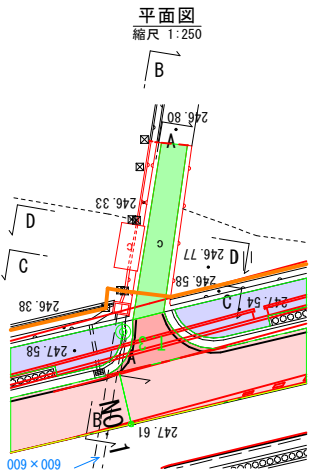

工事名	国道140号交差点拡幅工事		
図面名	構造物取壊し断面図(5)		
年月日	令和4年3月		
縮尺	1:30	図面番号	18
会社名			
事業者名	山梨西部広域環境組合		