


山梨西部広域環境組合新ごみ処理施設建設
山梨県中央市浅利地内
平面図 S=1:500

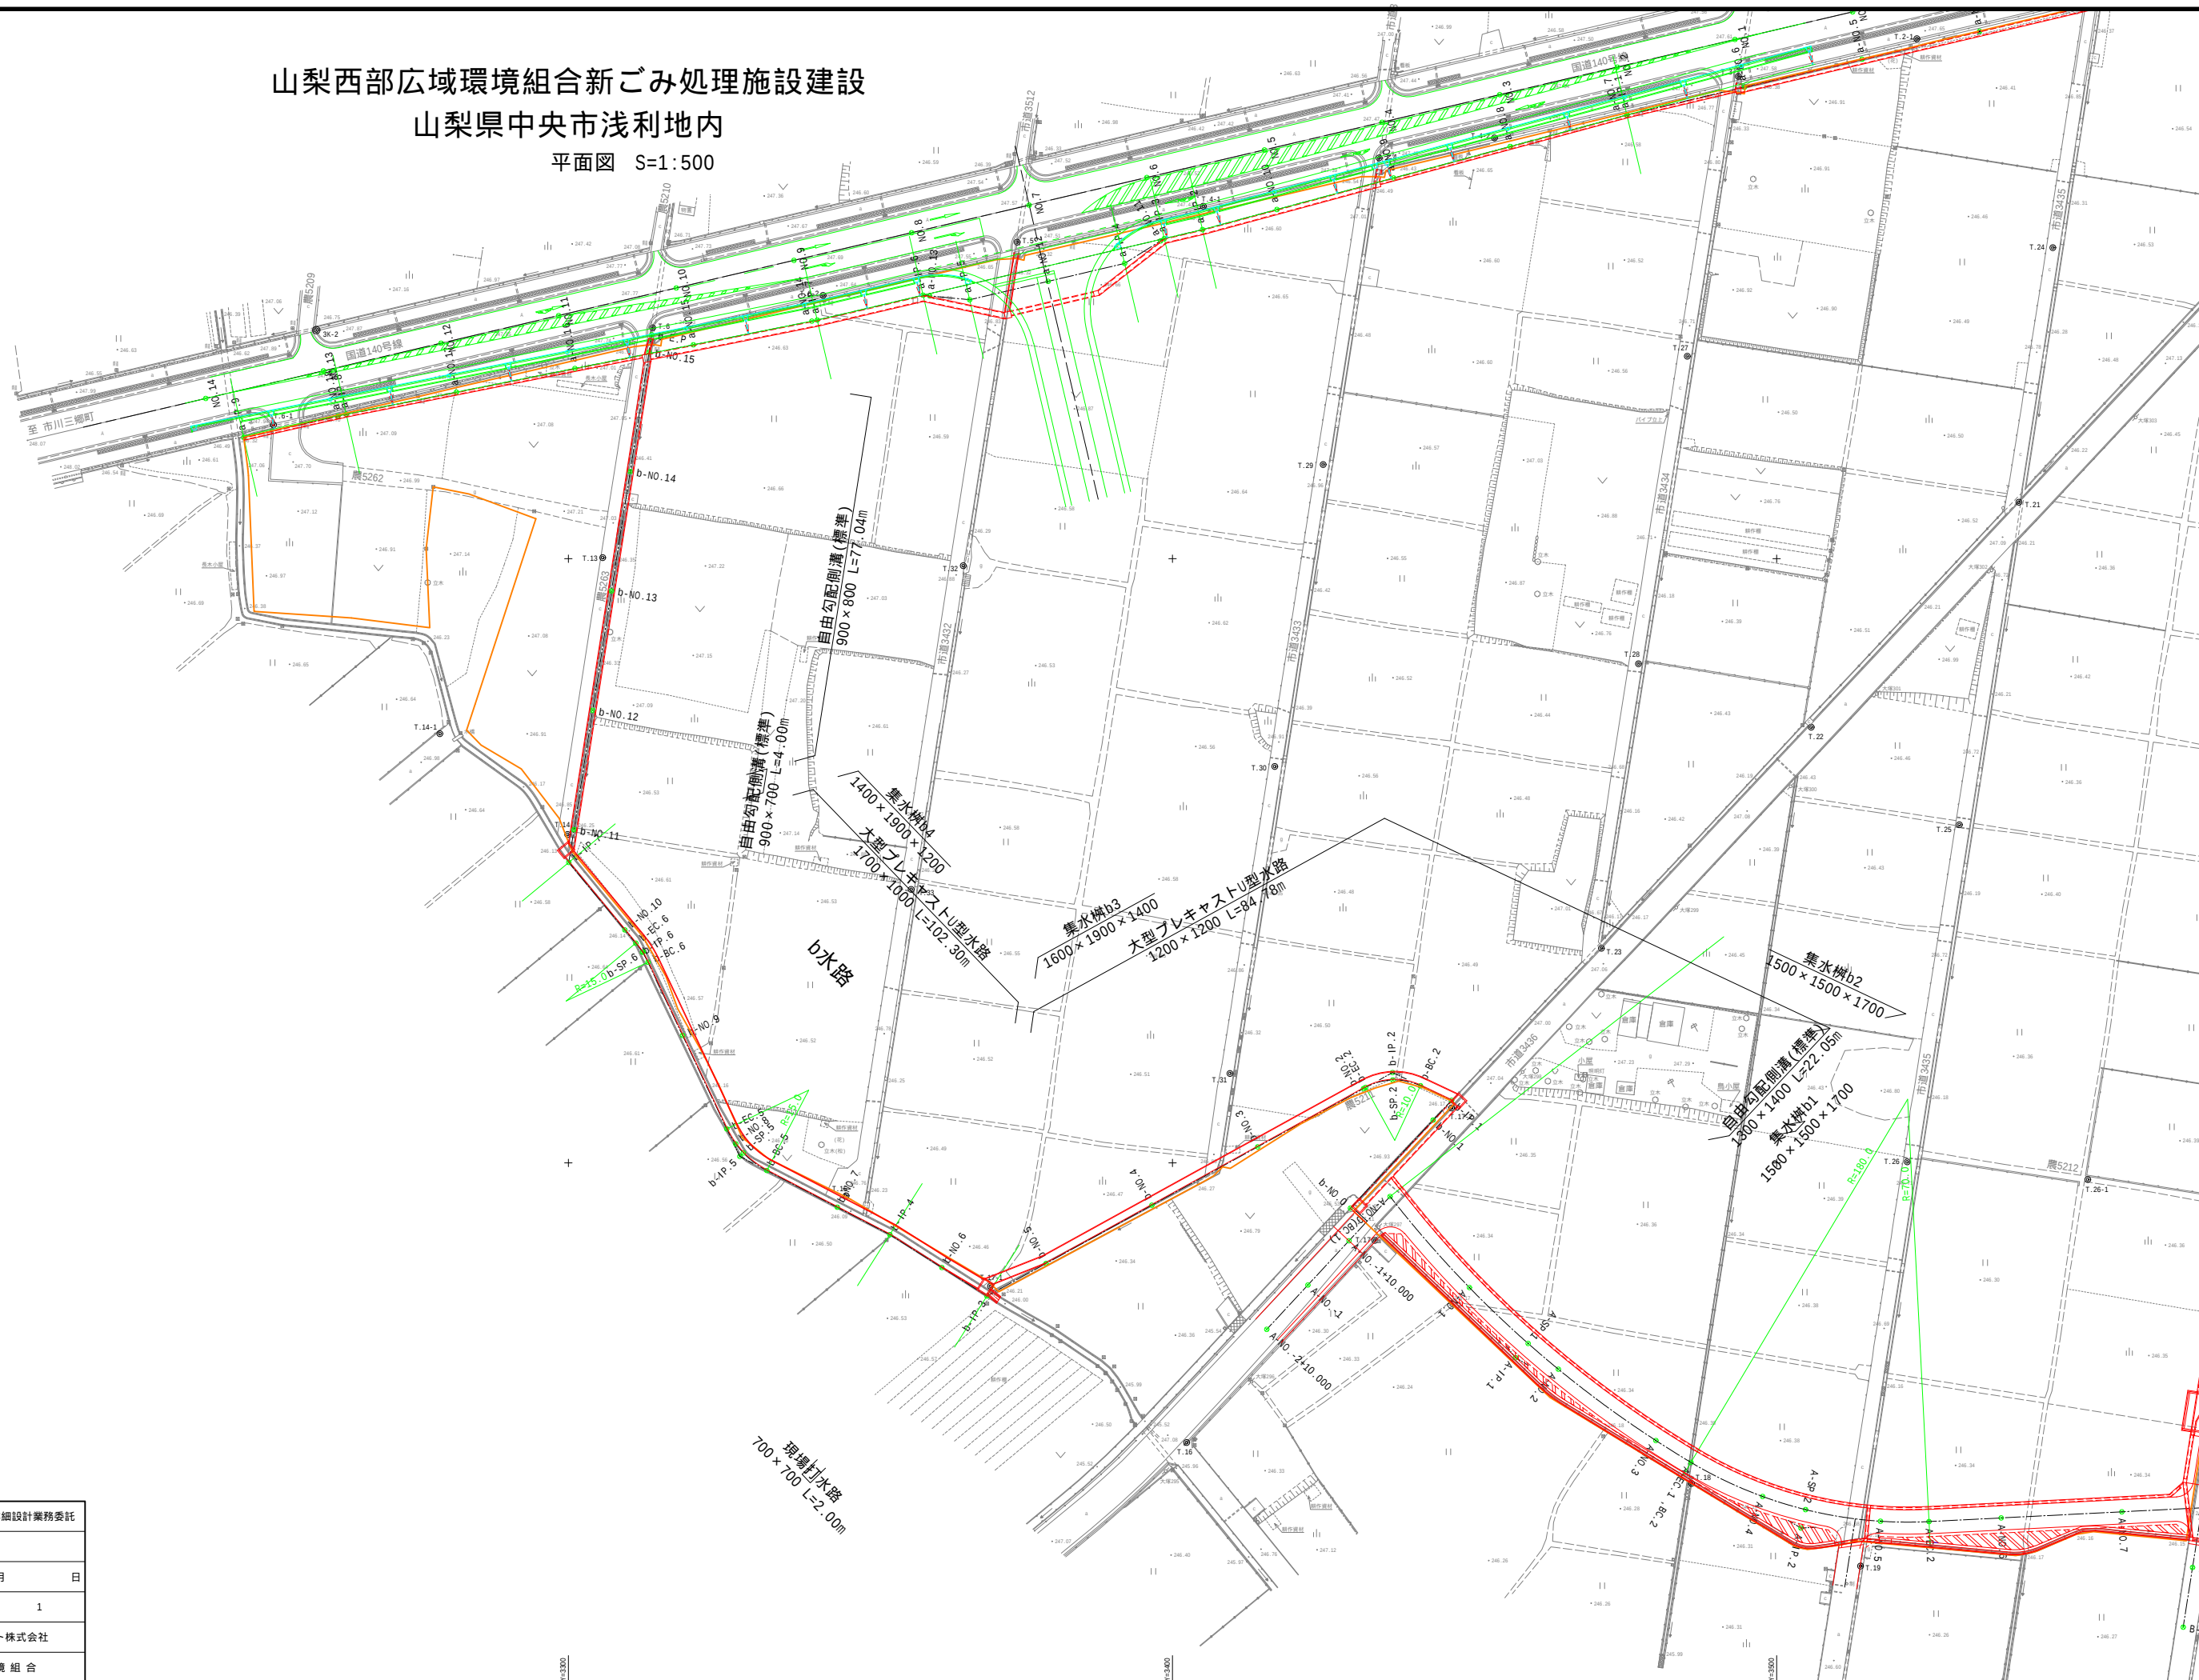

【b号水路】			
工 事 名	法定外公共物用途廃止に伴う詳細設計業務委託		
図 面 名	平 面 図		
作成年月日	令和 5 年 10 月	日	
縮 尺	1 : 500	図面番号	1
会 社 名	クヌギ建設コンサルタント株式会社		
事業者名	山 梨 西 部 広 域 環 境 組 合		