



IP.1  
GH=246.62  
FH=245.574

種別	細別	単位	数量
作業土工	排水床掘(土砂)	m2	4.1
	埋戻し(土砂、W<1.0m)	m2	2.5
構築物	Co構築物取壊し(鉄筋)	m2	-
	Co構築物取壊し(無筋)	m2	0.5

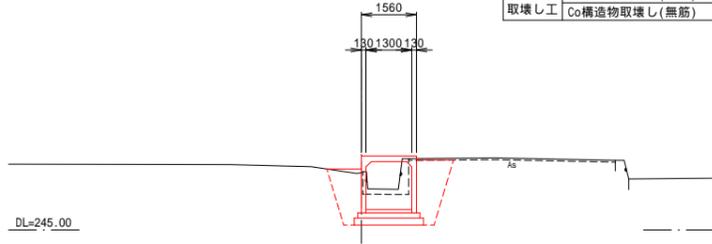


EC.2  
GH=246.57  
FH=245.607

種別	細別	単位	数量
作業土工	排水床掘(土砂)	m2	3.7
	埋戻し(土砂、W<1.0m)	m2	1.9
構築物	Co構築物取壊し(鉄筋)	m2	-
	Co構築物取壊し(無筋)	m2	-

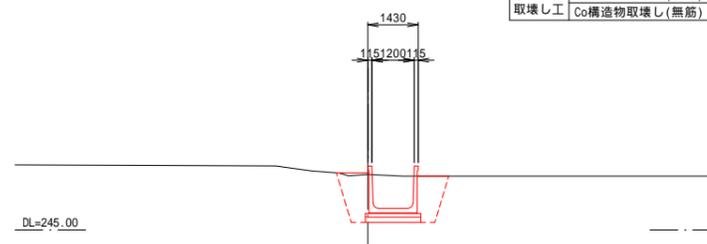


NO.4  
GH=246.50  
FH=245.696

種別	細別	単位	数量
作業土工	排水床掘(土砂)	m2	3.0
	埋戻し(土砂、W<1.0m)	m2	1.5
構築物	Co構築物取壊し(鉄筋)	m2	0.2
	Co構築物取壊し(無筋)	m2	-

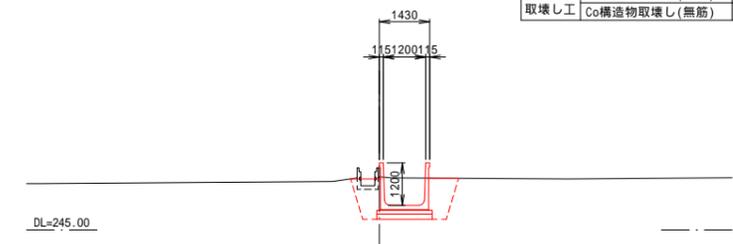


NO.1  
GH=246.82  
FH=245.570

種別	細別	単位	数量
作業土工	排水床掘(土砂)	m2	4.5
	埋戻し(土砂、W<1.0m)	m2	2.6
構築物	Co構築物取壊し(鉄筋)	m2	-
	Co構築物取壊し(無筋)	m2	0.4

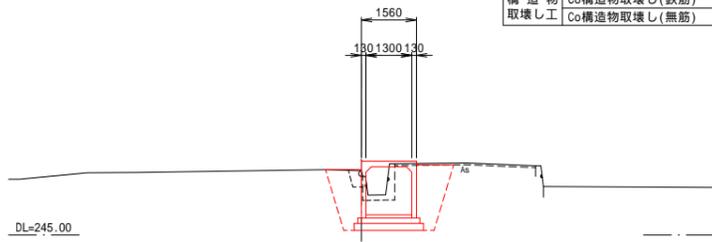


SP.2  
GH=246.67  
FH=245.597

種別	細別	単位	数量
作業土工	排水床掘(土砂)	m2	3.9
	埋戻し(土砂、W<1.0m)	m2	2.0
構築物	Co構築物取壊し(鉄筋)	m2	-
	Co構築物取壊し(無筋)	m2	-

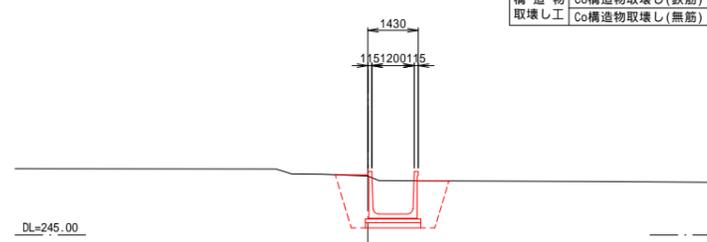


NO.3  
GH=246.87  
FH=245.652

種別	細別	単位	数量
作業土工	排水床掘(土砂)	m2	4.5
	埋戻し(土砂、W<1.0m)	m2	2.3
構築物	Co構築物取壊し(鉄筋)	m2	-
	Co構築物取壊し(無筋)	m2	-

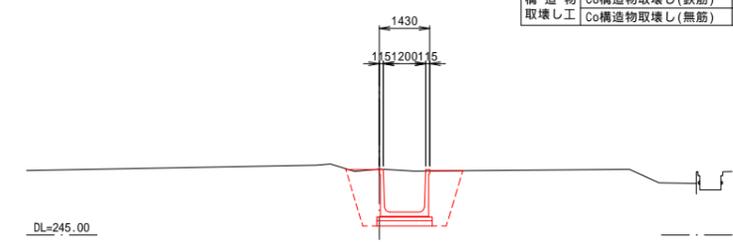


NO.0  
GH=247.07  
FH=245.550

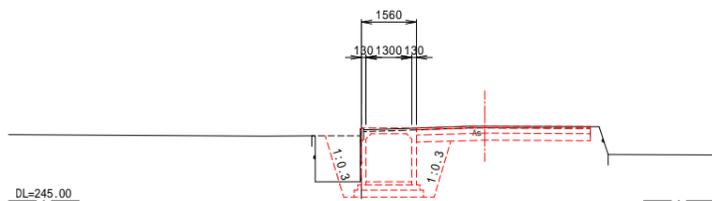

BC.2  
GH=246.61  
FH=245.587

種別	細別	単位	数量
作業土工	排水床掘(土砂)	m2	3.8
	埋戻し(土砂、W<1.0m)	m2	2.0
構築物	Co構築物取壊し(鉄筋)	m2	-
	Co構築物取壊し(無筋)	m2	-

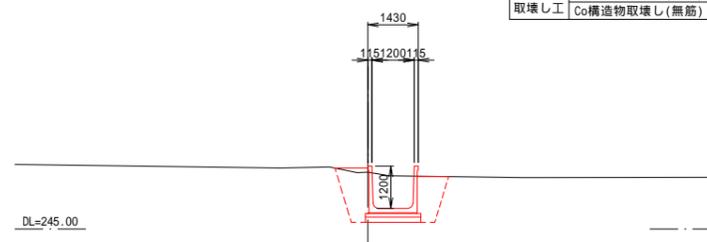

【b号水路】

工事名	法定外公用用途廃止に伴う詳細設計業務委託		
図面名	横断面図		
作成年月日	令和5年10月		
縮尺	S=1:100	図面番号	6 - 4
会社名	クヌギ建設コンサルタント株式会社		
事業者名	山梨西部広域環境組合		