



NO.6  
GH=246.73  
FH=245.784

種別	細別	単位	数量
作業土工	床掘(土砂)	m2	2.7
	埋戻し(土砂、W<1.0m)	m2	1.3
構築物	Co構築物取壊し(鉄筋)	m2	-
	Co構築物取壊し(無筋)	m2	0.5

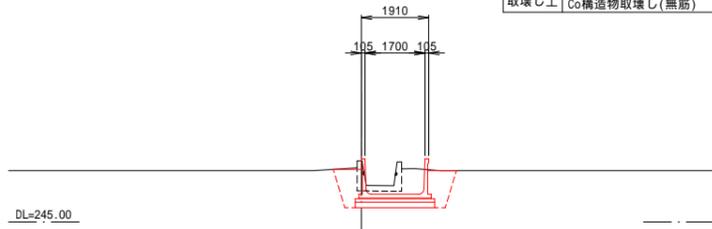


BC.5  
GH=246.13  
FH=245.857

種別	細別	単位	数量
作業土工	床掘(土砂)	m2	3.2
	埋戻し(土砂、W<1.0m)	m2	1.5
構築物	Co構築物取壊し(鉄筋)	m2	-
	Co構築物取壊し(無筋)	m2	0.4

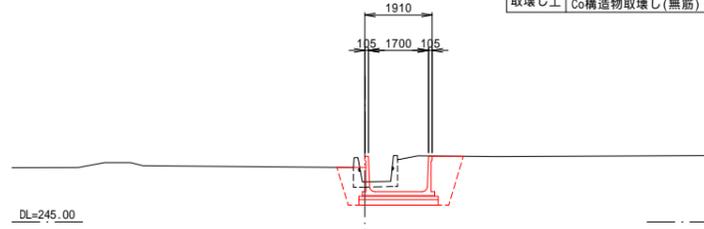


NO.8  
GH=246.14  
FH=

種別	細別	単位	数量
作業土工	床掘(土砂)	m2	3.2
	埋戻し(土砂、W<1.0m)	m2	1.5
構築物	Co構築物取壊し(鉄筋)	m2	-
	Co構築物取壊し(無筋)	m2	0.5

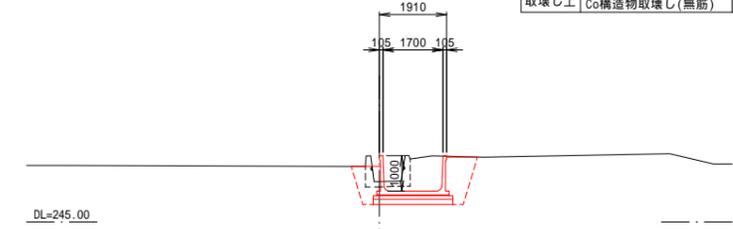


IP.3  
GH=246.73  
FH=245.785

種別	細別	単位	数量
作業土工	床掘(土砂)	m2	3.0
	埋戻し(土砂、W<1.0m)	m2	1.5
構築物	Co構築物取壊し(鉄筋)	m2	-
	Co構築物取壊し(無筋)	m2	0.5

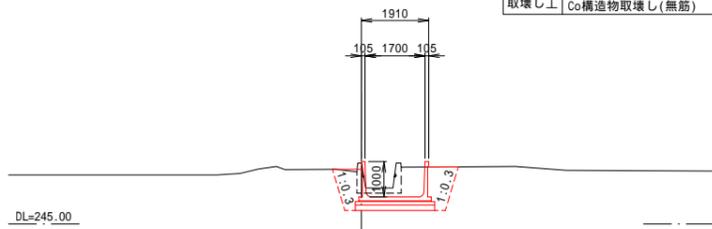


NO.7  
GH=246.21  
FH=245.828

種別	細別	単位	数量
作業土工	床掘(土砂)	m2	3.1
	埋戻し(土砂、W<1.0m)	m2	1.5
構築物	Co構築物取壊し(鉄筋)	m2	-
	Co構築物取壊し(無筋)	m2	0.4

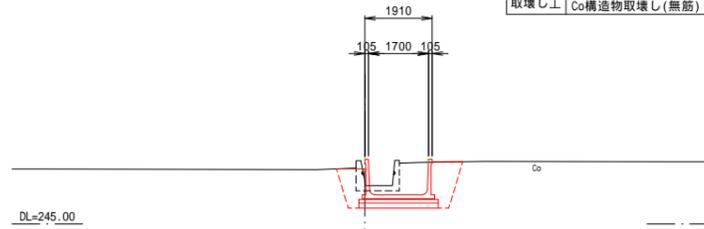


SP.5  
GH=246.15  
FH=245.868

種別	細別	単位	数量
作業土工	床掘(土砂)	m2	3.2
	埋戻し(土砂、W<1.0m)	m2	1.6
構築物	Co構築物取壊し(鉄筋)	m2	-
	Co構築物取壊し(無筋)	m2	0.5

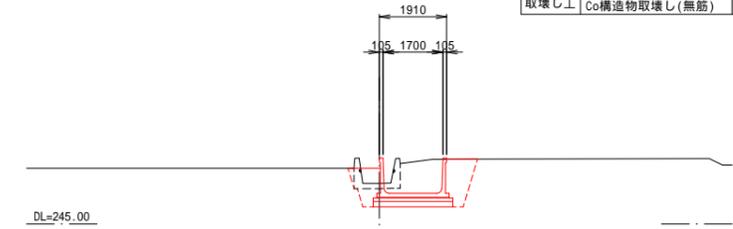


NO.5  
GH=246.23  
FH=245.740

種別	細別	単位	数量
作業土工	床掘(土砂)	m2	2.8
	埋戻し(土砂、W<1.0m)	m2	1.4
構築物	Co構築物取壊し(鉄筋)	m2	0.1
	Co構築物取壊し(無筋)	m2	-

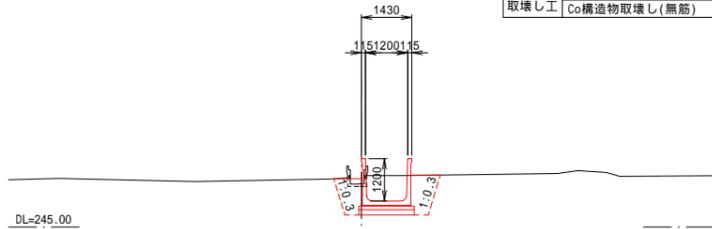

IP.4  
GH=246.59  
FH=245.806

種別	細別	単位	数量
作業土工	床掘(土砂)	m2	2.7
	埋戻し(土砂、W<1.0m)	m2	1.3
構築物	Co構築物取壊し(鉄筋)	m2	-
	Co構築物取壊し(無筋)	m2	0.5

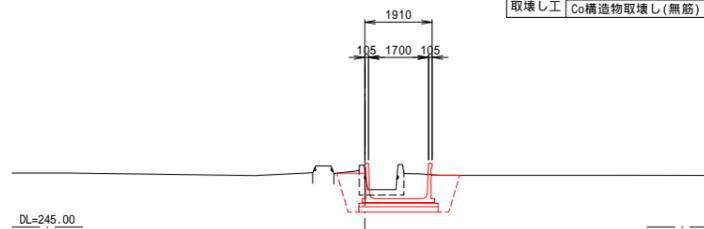

【b号水路】

工事名	法定外公用用途廃止に伴う詳細設計業務委託		
図面名	横断面図		
作成年月日	令和5年10月		
縮尺	S=1:100	図面番号	6 - 5
会社名	クヌギ建設コンサルタント株式会社		
事業者名	山梨西部広域環境組合		