




展開図(1) S=1:100

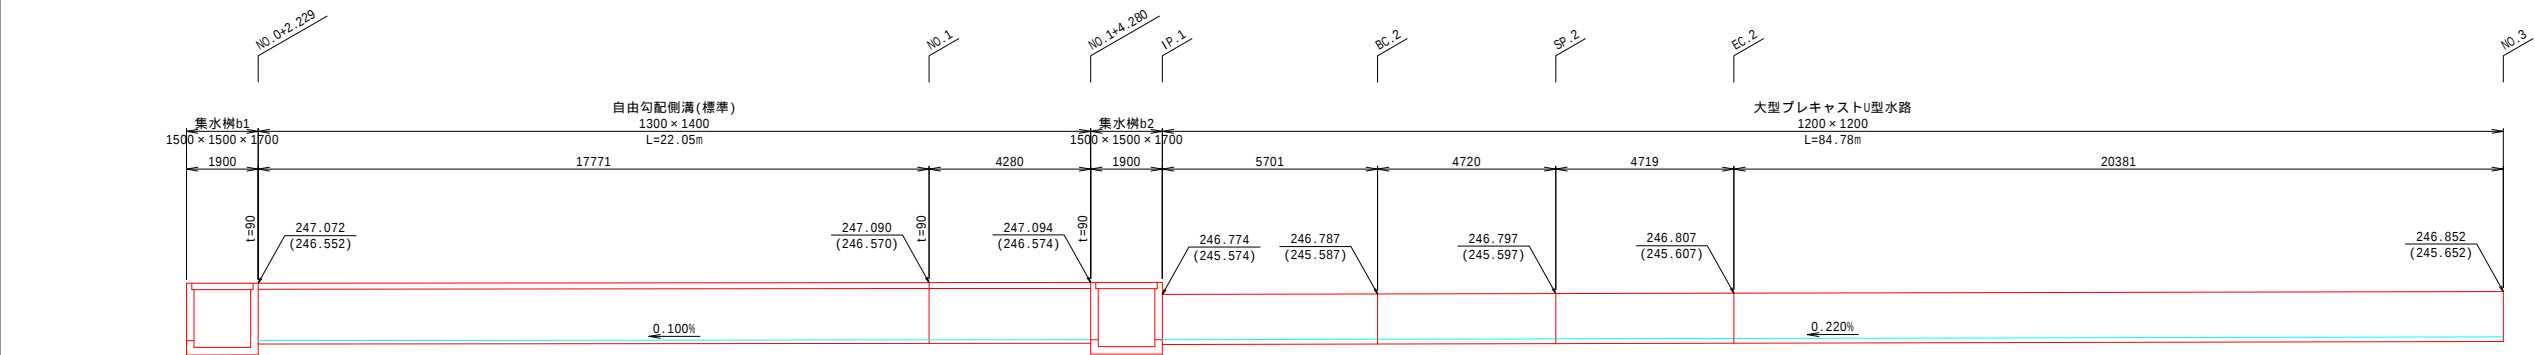


DL=243.00

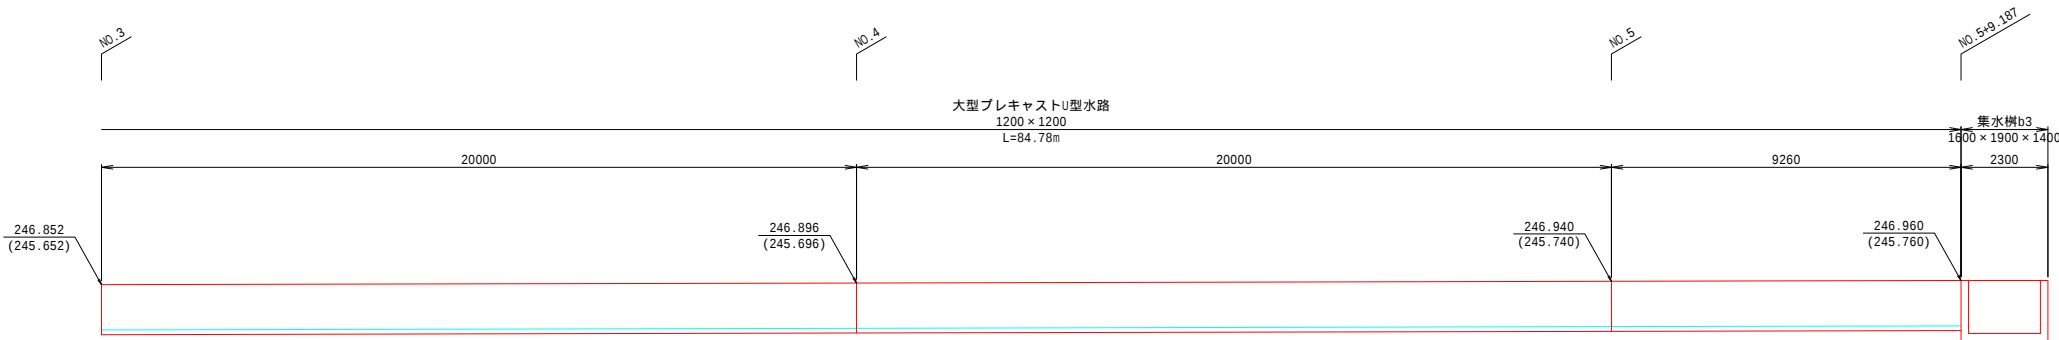

DL=243.00

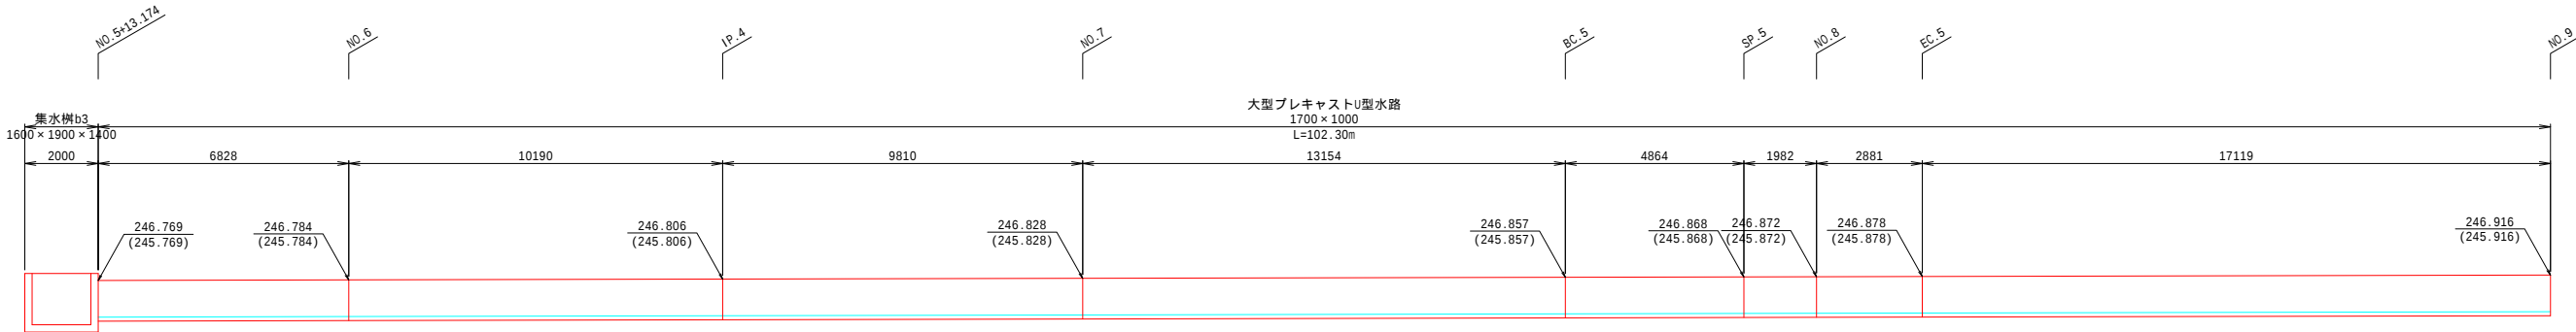

DL=243.00

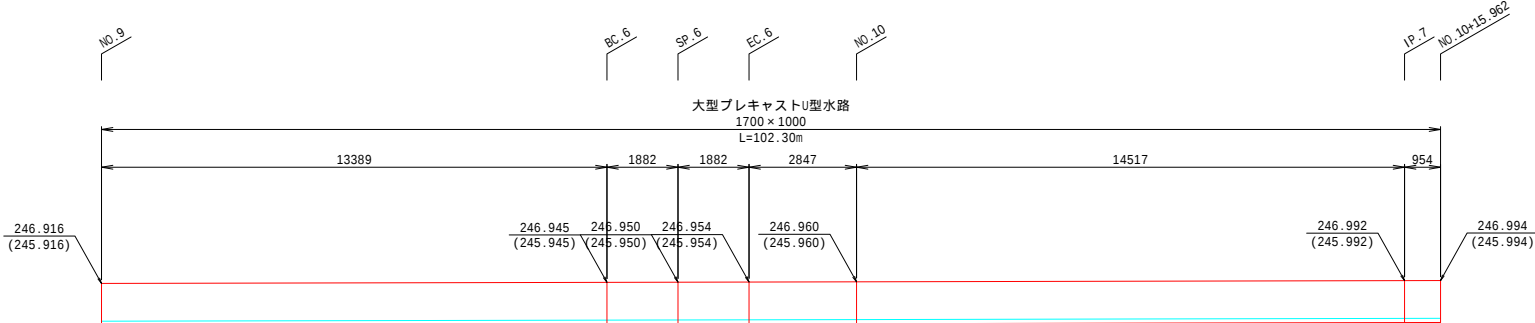

DL=243.00

【b号水路】			
工事名	法定外公共物用途廃止に伴う詳細設計業務委託		
図面名	展開図(1)		
作成年月日	令和5年10月		
縮尺	S=1:100	図面番号	6 - 8
会社名	クヌギ建設コンサルタント株式会社		
事業者名	山梨西部広域環境組合		

A3版の縮尺は表示の2分の1とする