



展開図(2) S=1:100

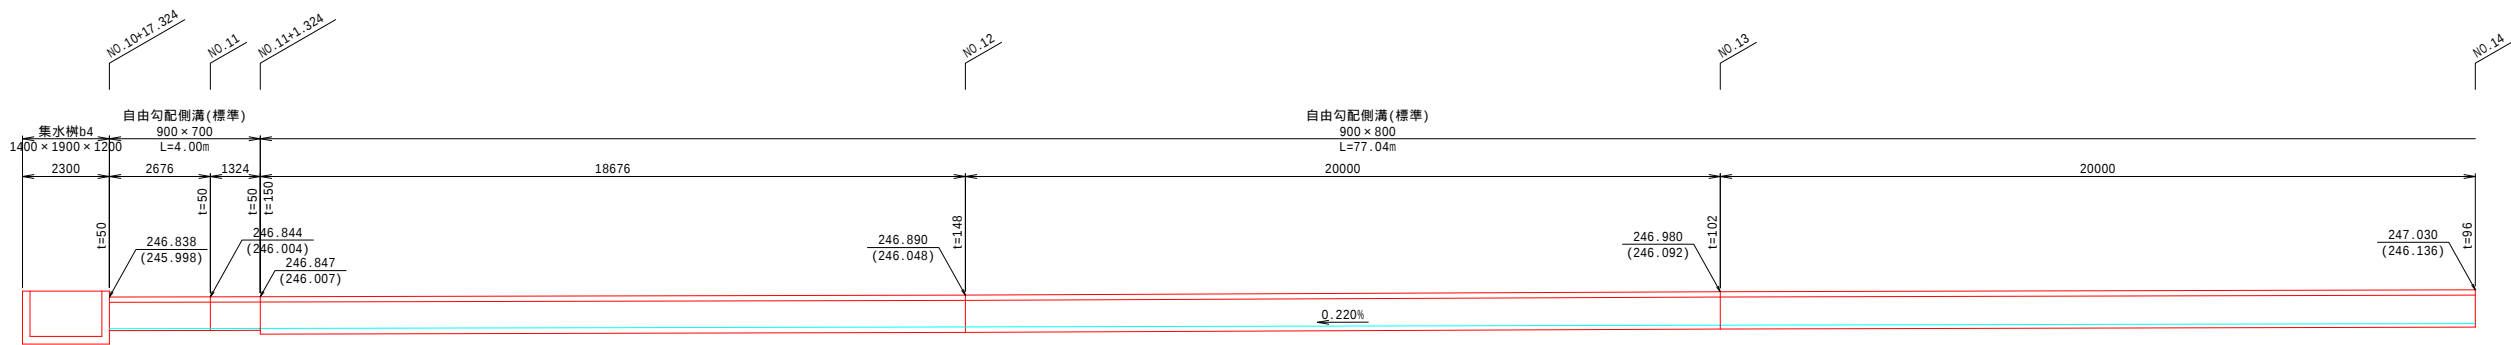

DL=243.00

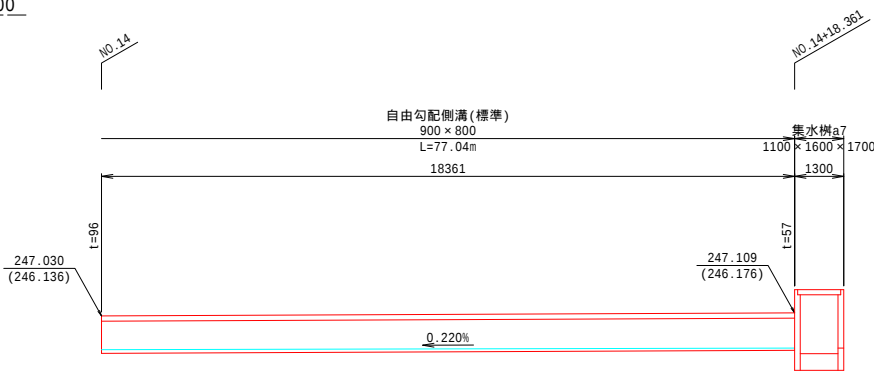

DL=243.00

【b号水路】			
工 事 名	法定外公共物用途廃止に伴う詳細設計業務委託		
図 面 名	展 開 図 (2)		
作成年月日	令和5年10月		
縮 尺	S=1:100	図面番号	6 - 9
会 社 名	クヌギ建設コンサルタント株式会社		
事業者名	山梨西部広域環境組合		