

構造図(1)

自由勾配側溝
S=1:20





大型プレキャストU型水路
S=1:20

900×H型(標準)

1300×H型(標準)

1200×1200

1700×1000

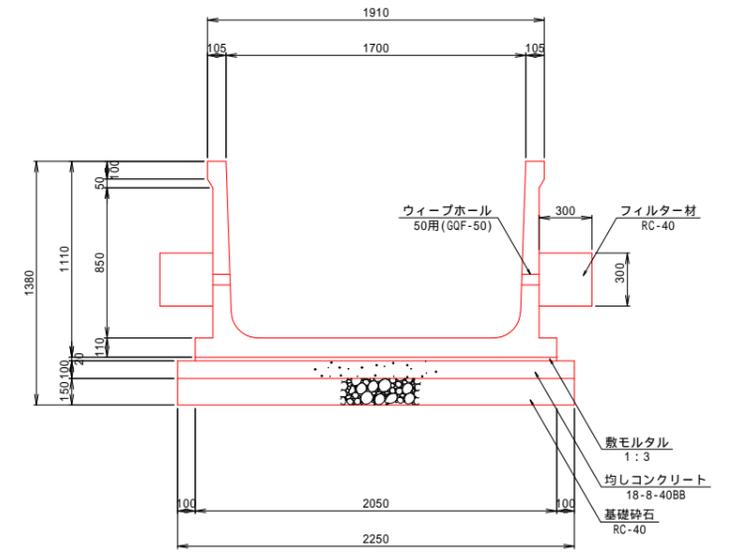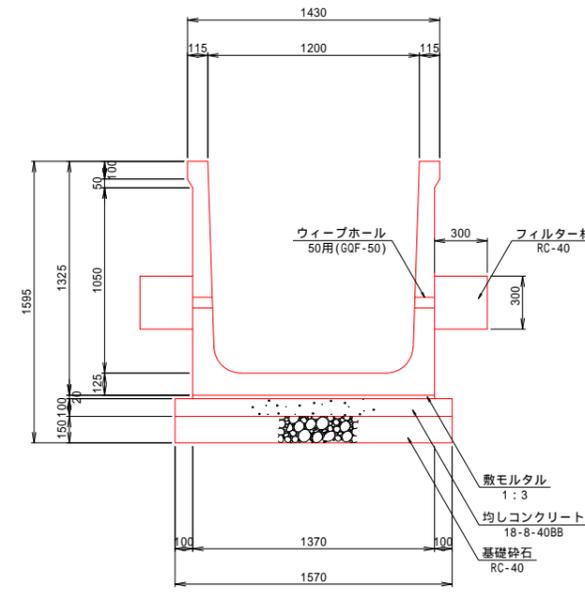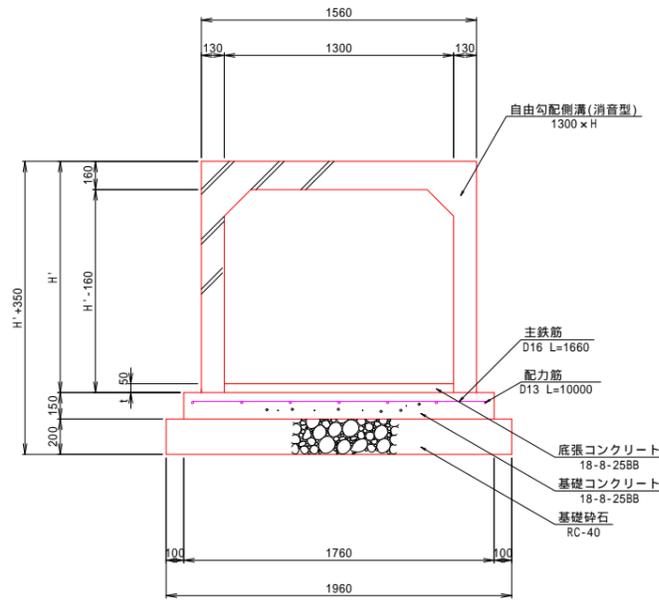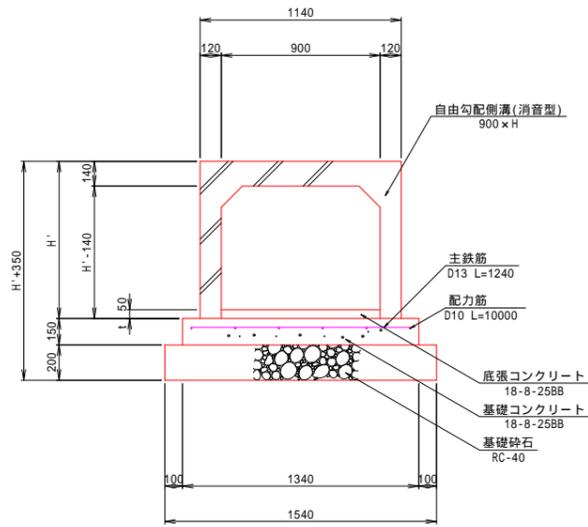

自由勾配側溝(標準) 900xH型 数量表 (10.0m当り)

名称	規格寸法	単位	数量	摘要
自由勾配側溝	900×H(標準品) コンクリート蓋付	個	4	
自由勾配側溝	900×H(開口品) グレーチング蓋付	個	1	
基礎コンクリート	18-8-25BB	m ³	2.010	
型枠		m ²	3.000	
主鉄筋	D13-50@200 L=1240	kg	61.69	
配力筋	D10-6 L=10000	kg	33.60	
基礎砕石	RC-40 t=20cm	m ²	15.400	
底張コンクリート		m ³	-	別途計算書

自由勾配側溝(標準) 1300xH型 数量表 (10.0m当り)

名称	規格寸法	単位	数量	摘要
自由勾配側溝	1300×H(標準品) コンクリート蓋付	個	4	
自由勾配側溝	1300×H(開口品) グレーチング蓋付	個	1	
基礎コンクリート	18-8-25BB	m ³	2.640	
型枠		m ²	3.000	
主鉄筋	D16-50@200 L=1660	kg	129.48	
配力筋	D13-7 L=10000	kg	69.65	
基礎砕石	RC-40 t=20cm	m ²	19.600	
底張コンクリート		m ³	-	別途計算書

大型プレキャストU型水路 1200x1200 数量表 (10.0m当り)

名称	規格寸法	単位	数量	摘要
大型プレキャストU型水路	1200×1200×2000	個	5	
均しコンクリート	18-8-40BB	m ³	1.570	
型枠		m ²	2.000	
基礎砕石	RC-40 t=15cm	m ²	15.700	
敷モルタル	1:3	m ³	0.274	
ウィーブホール	50用(GOF-50)	個	10	
フィルター材	RC-40	m ³	0.270	

大型プレキャストU型水路 1700x1000 数量表 (10.0m当り)

名称	規格寸法	単位	数量	摘要
大型プレキャストU型水路	1700×1000×2000	個	5	
均しコンクリート	18-8-40BB	m ³	2.250	
型枠		m ²	2.000	
基礎砕石	RC-40 t=15cm	m ²	22.500	
敷モルタル	1:3	m ³	0.410	
ウィーブホール	50用(GOF-50)	個	10	
フィルター材	RC-40	m ³	0.270	

自由勾配側溝(標準) 900xH型 寸法・数量表 (10.0m当り)


H	mm	700	800	900	1000	1100	1200	1300	1400	1500	1600
H'	mm	890	990	1,090	1,190	1,290	1,390	1,490	1,590	1,690	1,790

自由勾配側溝(標準) 1300xH型 寸法・数量表 (10.0m当り)

H	mm	1000	1100	1200	1300	1400	1500	1600	1700	1800	1900
H'	mm	1,210	1,310	1,410	1,510	1,610	1,710	1,810	1,910	2,010	2,110

現場打水路 700×700

S=1:20

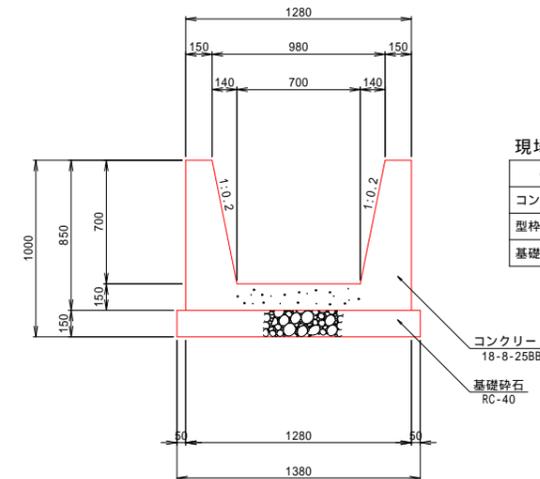

現場打水路 700x700 数量表 (10.0m当り)

名称	規格寸法	単位	数量	摘要
コンクリート	18-8-25BB	m ³	5.000	
型枠		m ²	34.337	
基礎砕石	RC-40 t=15cm	m ²	13.800	

【b号水路】

工事名	法定外公共物用途廃止に伴う詳細設計業務委託		
図面名	構造図(1)		
作成年月日	令和5年10月		
縮尺	S=1:20	図面番号	6-10
会社名	クヌギ建設コンサルタント株式会社		
事業者名	山梨西部広域環境組合		

A3版の縮尺は表示の2分の1とする