
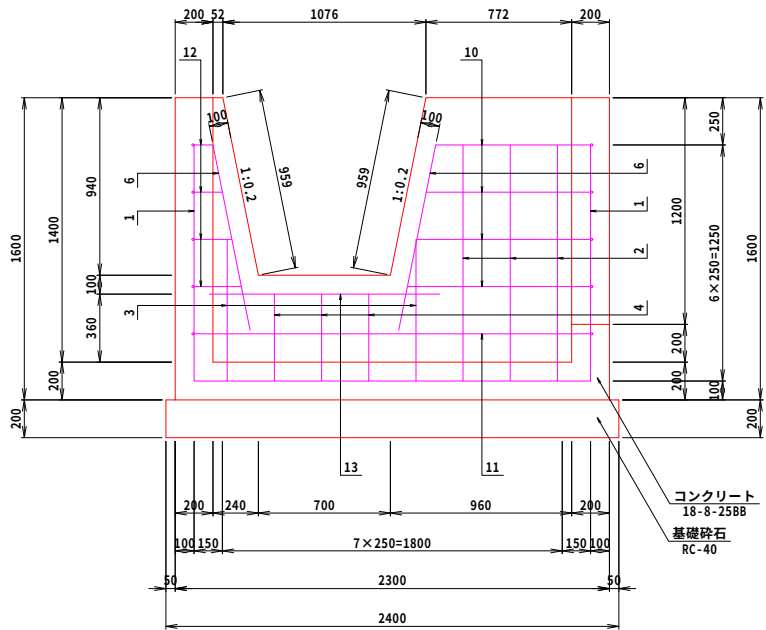
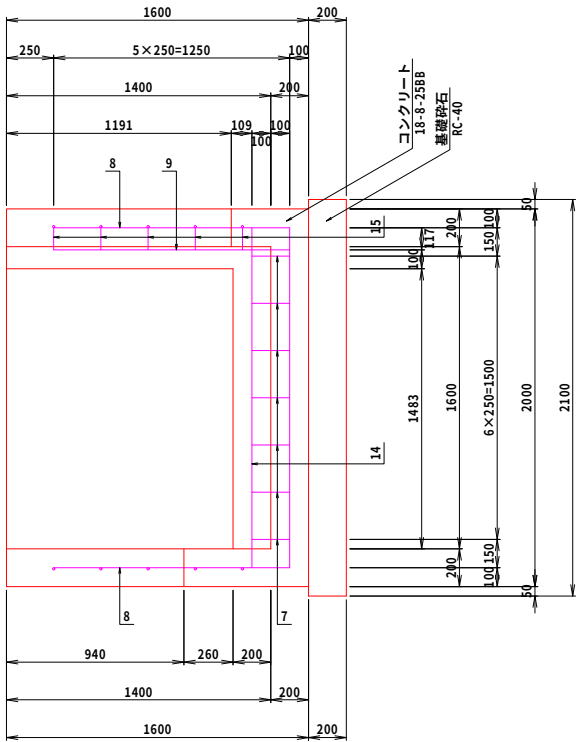
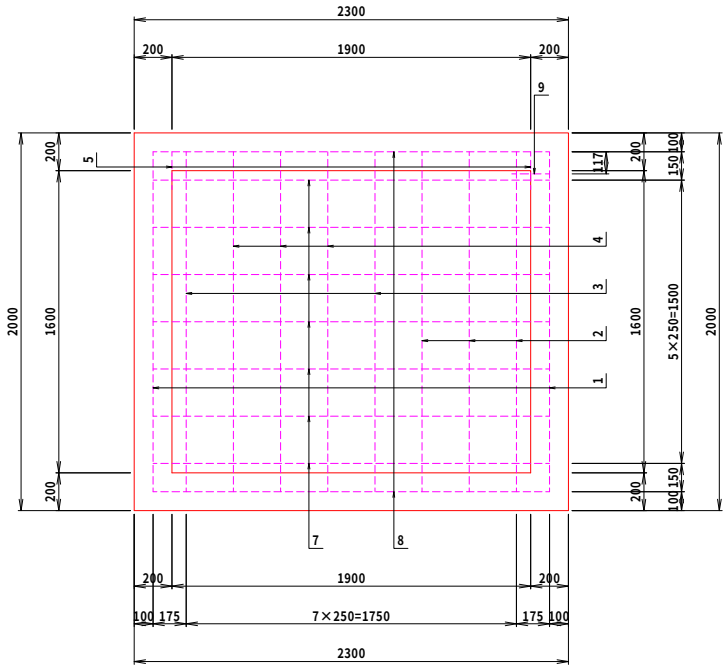
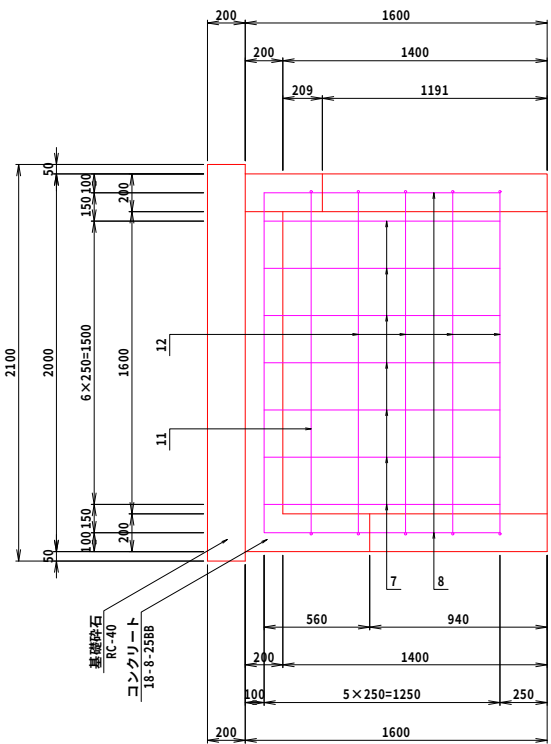


構 造 図 (4)


現場打ち集水樹

S=1:20

1600×1900×1400

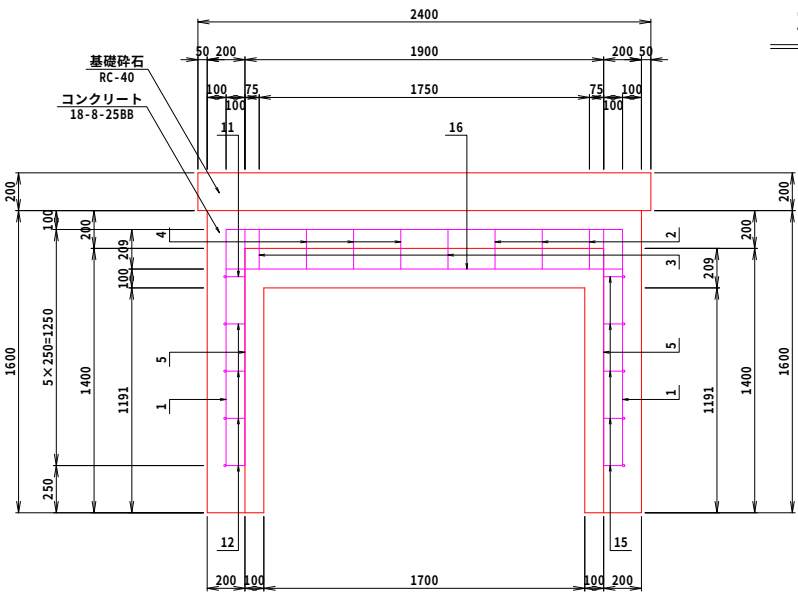


鉄筋加工表

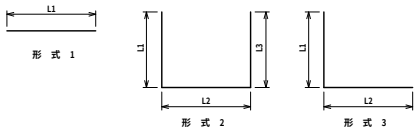

種別	形式	径	本数	長さ (mm)	L1 (mm)	L2 (mm)	L3 (mm)	R (mm)	単位質量 (kg/m)	一本当り質量 (kg)	質量 (kg)	摘 要
1	2	D13	2	4300	1250	1800	1250		0.995	4.279	8.558	└┐
2	2	D13	3	3260	1250	1800	209		0.995	3.244	9.732	└┐└┐
3	2	D13	2	2760	750	1800	209		0.995	2.746	5.492	└┐
4	2	D13	3	2470	460	1800	209		0.995	2.458	7.374	└┐└┐
5	3	D13	2	1450	1250	200			0.995	1.443	2.886	└┐└┐└┐
6	1	D13	2	1000	1000				0.995	0.995	1.990	└┐
7	2	D13	7	3550	1250	2100	200		0.995	3.532	24.724	└┐└┐└┐└┐└┐└┐
8	2	D13	2	4600	1250	2100	1250		0.995	4.577	9.154	└┐└┐
9	3	D13	1	1450	1250	200			0.995	1.443	1.443	└┐└┐└┐
10	1	D13	4	平均900	820	2100			0.995	0.896	3.584	└┐└┐└┐└┐
11	2	D13	1	4000	100	1800	2100		0.995	3.980	3.980	└┐└┐└┐└┐
12	2	D13	4	平均2080	100	1800	100	250	0.995	2.070	8.280	└┐└┐└┐└┐
13	1	D13	1	1220	1220				0.995	1.214	1.214	└┐
14	1	D13	1	1800	1800				0.995	1.791	1.791	└┐
15	3	D13	5	220	117	100			0.995	0.219	1.095	└┐└┐└┐└┐
16	1	D13	1	2100	2100				0.995	2.090	2.090	└┐
合 計											93.387	

現場打ち集水樹 (1600×1900×1400) 数量表 (1.0箇所当たり)

名 称	規格 寸法	単位	数 量	摘 要
コンクリート	18-8-25B8	m3	2.179	
型枠		m2	15.645	
鉄筋	SD345 D13	kg	93.4	
基礎碎石	RC-40	m2	5.040	
足掛け金物	W=300, φ19 後付用 G30SW-RF	個	3.0	
コンクリート削孔	φ28 L=90mm	孔	6.0	

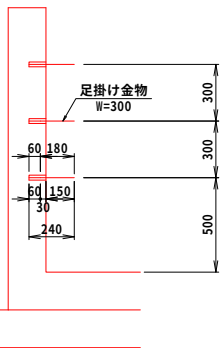

※足掛け金物の設置位置については、監督員と協議を行うこと。

[b号水路]

工 事 名	法定外公共物用途廃止に伴う詳細設計業務委託		
図 面 名	構 造 図 (4)		
作成年月日	令和5年10月		
縮 尺	S=1:20	図面番号	6 - 13
会 社 名	クヌギ建設コンサルタント株式会社		
事業者名	山梨西部広域環境組合		

※ A3版の縮尺は表示の2分の1とする