
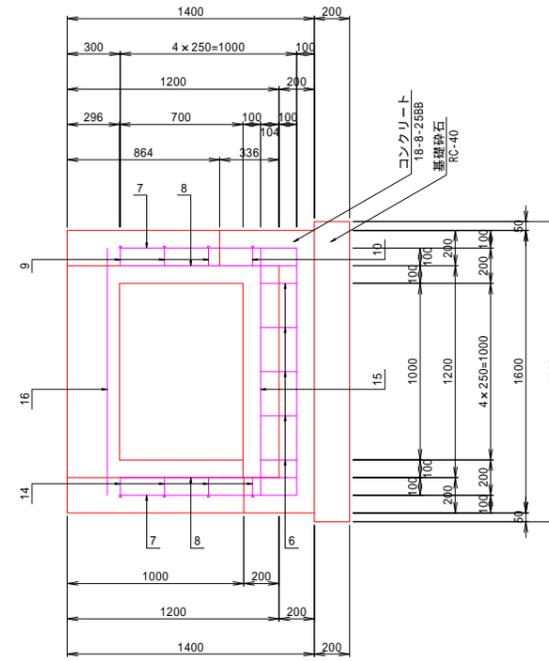
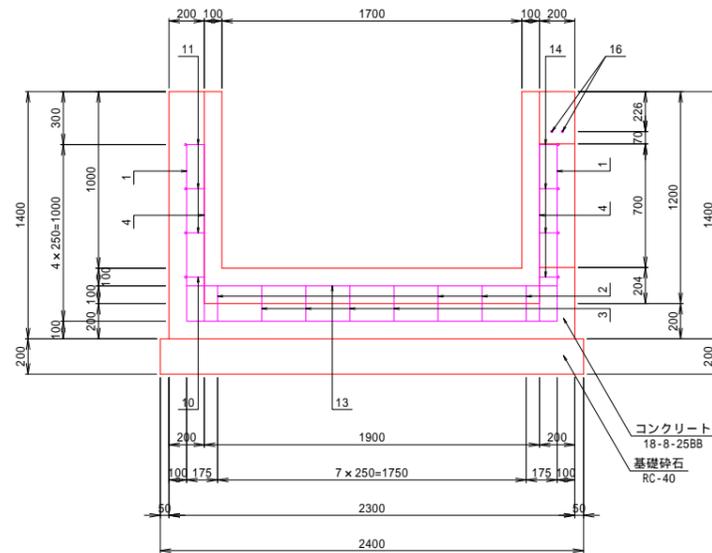
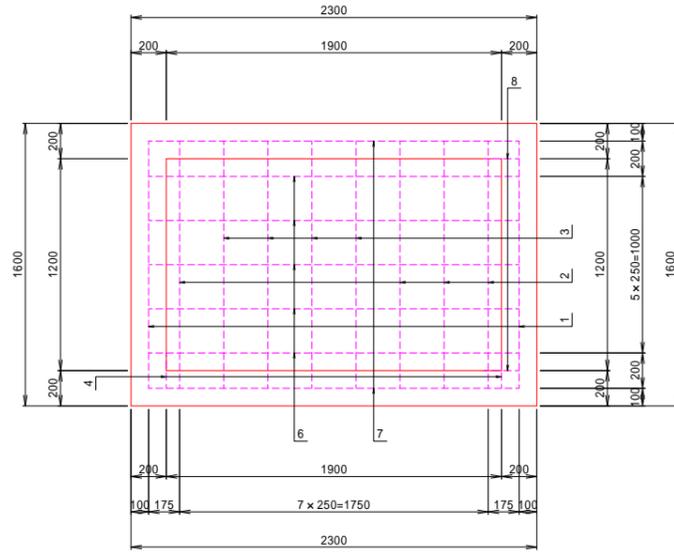
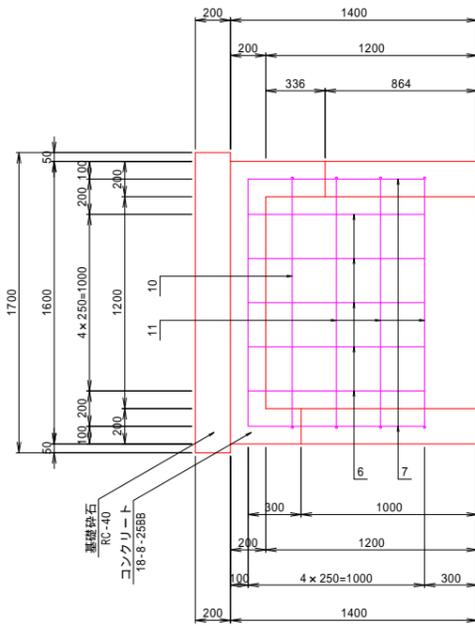


構造図(5)

現場打ち集水桝

S=1:20

1400 x 1900 x 1200

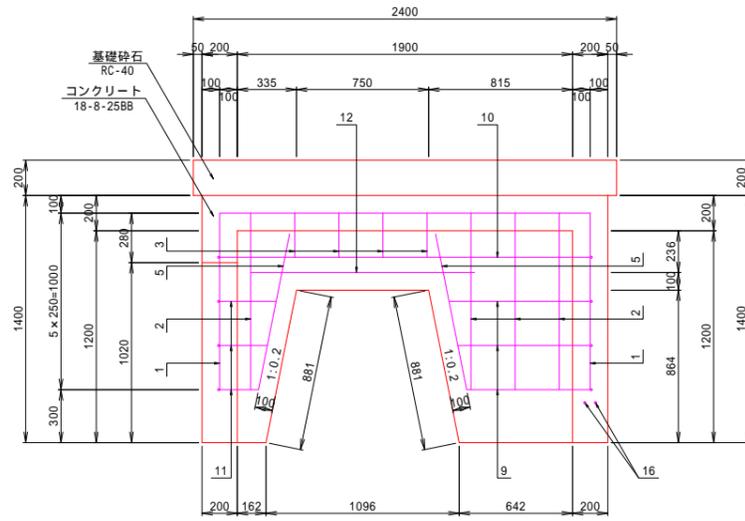


鉄筋加工表

| 種別 | 形式 | 径 | 本数 | 長さ (mm) | L1 (mm) | L2 (mm) | L3 (mm) | R (mm) | 平均質量 (kg/m) | 1本当り質量 (kg) | 質量 (kg) | 摘要 |
|----|----|-----|----|---------|---------|---------|---------|--------|-------------|-------------|---------|----|
| 1 | 2 | D13 | 2 | 3400 | 1000 | 1400 | 1000 | | 0.995 | 3.383 | 6.766 | |
| 2 | 2 | D13 | 4 | 2800 | 200 | 1400 | 1000 | | 0.995 | 2.587 | 10.348 | |
| 3 | 2 | D13 | 4 | 1850 | 200 | 1400 | 250 | | 0.995 | 1.841 | 7.364 | |
| 4 | 4 | D13 | 2 | 1200 | 1000 | 200 | | | 0.995 | 1.194 | 2.388 | |
| 5 | 1 | D13 | 2 | 900 | 900 | | | | 0.995 | 0.896 | 1.792 | |
| 6 | 2 | D13 | 5 | 3310 | 1000 | 2100 | 204 | | 0.995 | 3.293 | 16.465 | |
| 7 | 2 | D13 | 2 | 4100 | 1000 | 2100 | 1000 | | 0.995 | 4.080 | 8.160 | |
| 8 | 4 | D13 | 2 | 1200 | 1000 | 200 | | | 0.995 | 1.194 | 2.388 | |
| 9 | 4 | D13 | 3 | 平均850 | 100 | 700 | 800 | | 0.995 | 0.846 | 2.538 | |
| 10 | 3 | D13 | 1 | 3700 | 100 | 2100 | 1400 | | 0.995 | 3.682 | 3.682 | |
| 11 | 2 | D13 | 3 | 平均1770 | 220 | 1400 | 100 | | 0.995 | 1.761 | 5.283 | |
| 12 | 1 | D13 | 1 | 1270 | 1270 | | | | 0.995 | 1.264 | 1.264 | |
| 13 | 1 | D13 | 1 | 2100 | 2100 | | | | 0.995 | 2.090 | 2.090 | |
| 14 | 4 | D13 | 4 | 200 | 100 | 100 | | | 0.995 | 0.199 | 0.796 | |
| 15 | 1 | D13 | 1 | 1400 | 1400 | | | | 0.995 | 1.393 | 1.393 | |
| 16 | 1 | D13 | 2 | 1400 | 1400 | | | | 0.995 | 1.393 | 2.786 | |
| 合計 | | | | | | | | | | | 75.503 | |

現場打ち集水桝 (1400 x 1900 x 1200) 数量表 (1.0箇所当り)

| 名称 | 規格 寸法 | 単位 | 数量 | 摘要 |
|----------|-----------------------------|----------------|--------|----|
| コンクリート | 18-8-25BB | m ³ | 1.777 | |
| 型枠 | | m ² | 12.997 | |
| 鉄筋 | S0345 D13 | kg | 75.5 | |
| 基礎砕石 | RC-40 t=200mm | m ² | 4.080 | |
| 足掛け金物 | W=300 19 後付用 G30SW-RF | 個 | 2.0 | |
| コンクリート削孔 | 28 L=90mm | 孔 | 4.0 | |

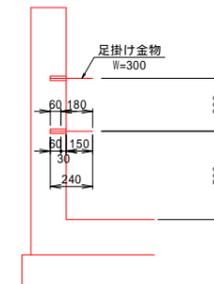

足掛け金物の設置位置については、監督員と協議を行うこと。

【b号水路】

| | | | |
|-------|-----------------------|------|------|
| 工事名 | 法定外公共物用途廃止に伴う詳細設計業務委託 | | |
| 図面名 | 構造図(5) | | |
| 作成年月日 | 令和5年10月 | | |
| 縮尺 | S=1:20 | 図面番号 | 6-14 |
| 会社名 | クヌギ建設コンサルタント株式会社 | | |
| 事業者名 | 山梨西部広域環境組合 | | |

A3版の縮尺は表示の2分の1とする