


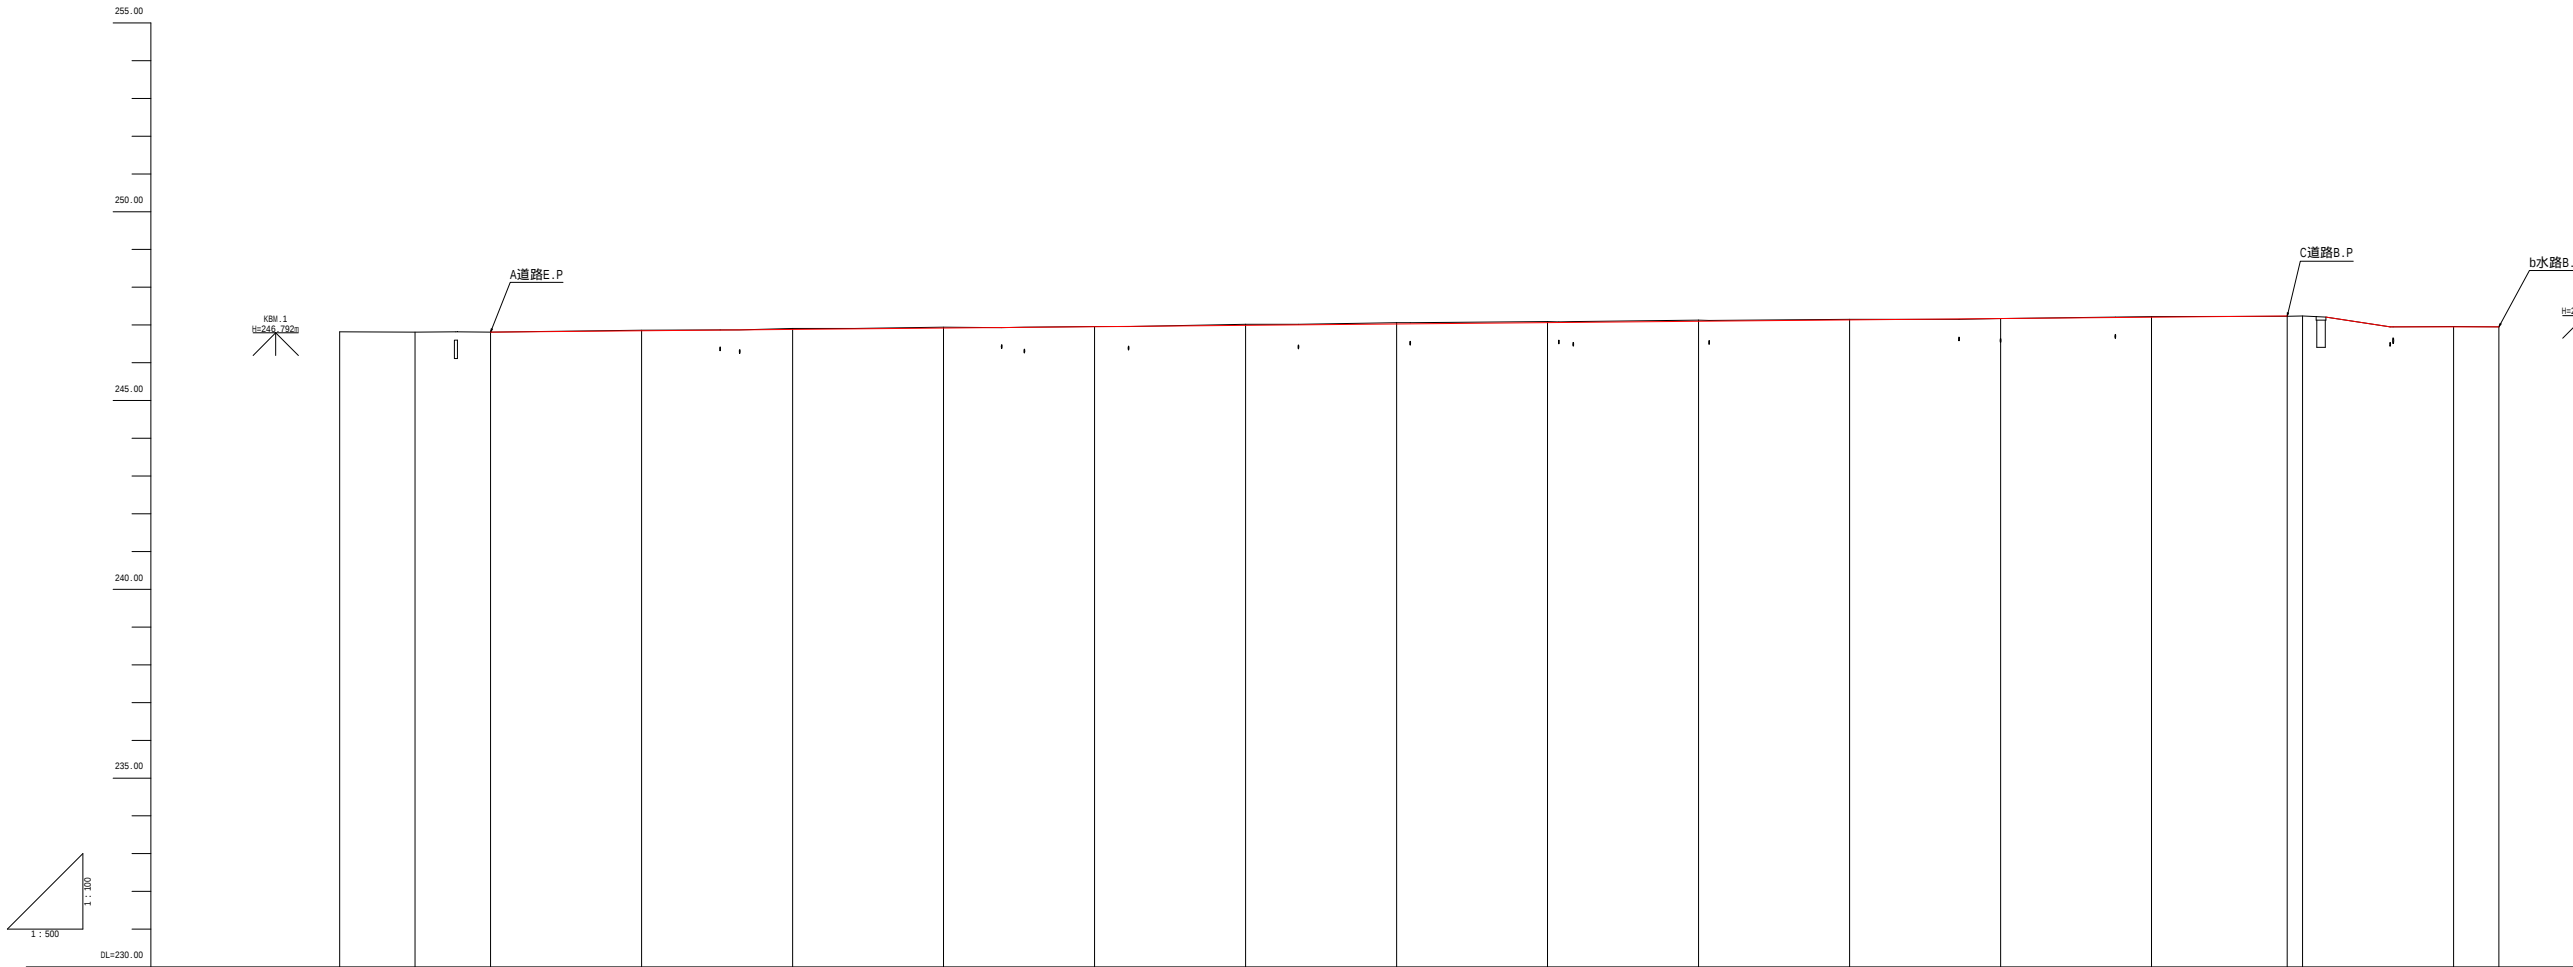

片すりかけ配図	平面線形図	測点	単距離	追加距離	地盤高	計画高	切土	盛土	勾配							
		No.1	0.000	-20.000	246.82	246.810	0.000	0.000	246.810							
										No.1+10.0	10.000	-10.000	246.81	0.000	0.000	0.000
		No.1	20.000	20.000	246.86	246.846	0.014	0.000								
									No.2	20.000	40.000	246.91	246.882	0.028	0.000	
		No.3	20.000	60.000	246.94	246.918	0.022	0.000								
									No.4	20.000	80.000	246.96	246.954	0.006	0.000	
		No.5	20.000	100.000	247.02	246.990	0.030	0.000								
									No.6	20.000	120.000	247.06	247.026	0.034	0.000	
		No.7	20.000	140.000	247.09	247.062	0.028	0.000								
									No.8	20.000	160.000	247.13	247.098	0.032	0.000	
		No.9	20.000	180.000	247.15	247.134	0.016	0.000								
									No.10	20.000	200.000	247.17	247.170	0.000	0.000	
No.11	20.000	220.000	247.22	247.206	0.014	0.000										
							No.12	20.000	240.000	247.24	247.238	0.000	0.000			
No.13	20.000	260.000	246.96	246.95	0.000	0.000										
							E.P	6.010	266.010	246.95	246.94	0.000	0.000			

【8号道路】

工 事 名	法定外公共物用途廃止に伴う詳細設計業務委託		
図 面 名	縦 断 図		
作成年月日	令和5年10月		
縮 尺	図 示	図面番号	3 - 1
会 社 名	クヌギ建設コンサルタント株式会社		
事業者名	山梨西部広域環境組合		