


標準横断面図 S=1:50

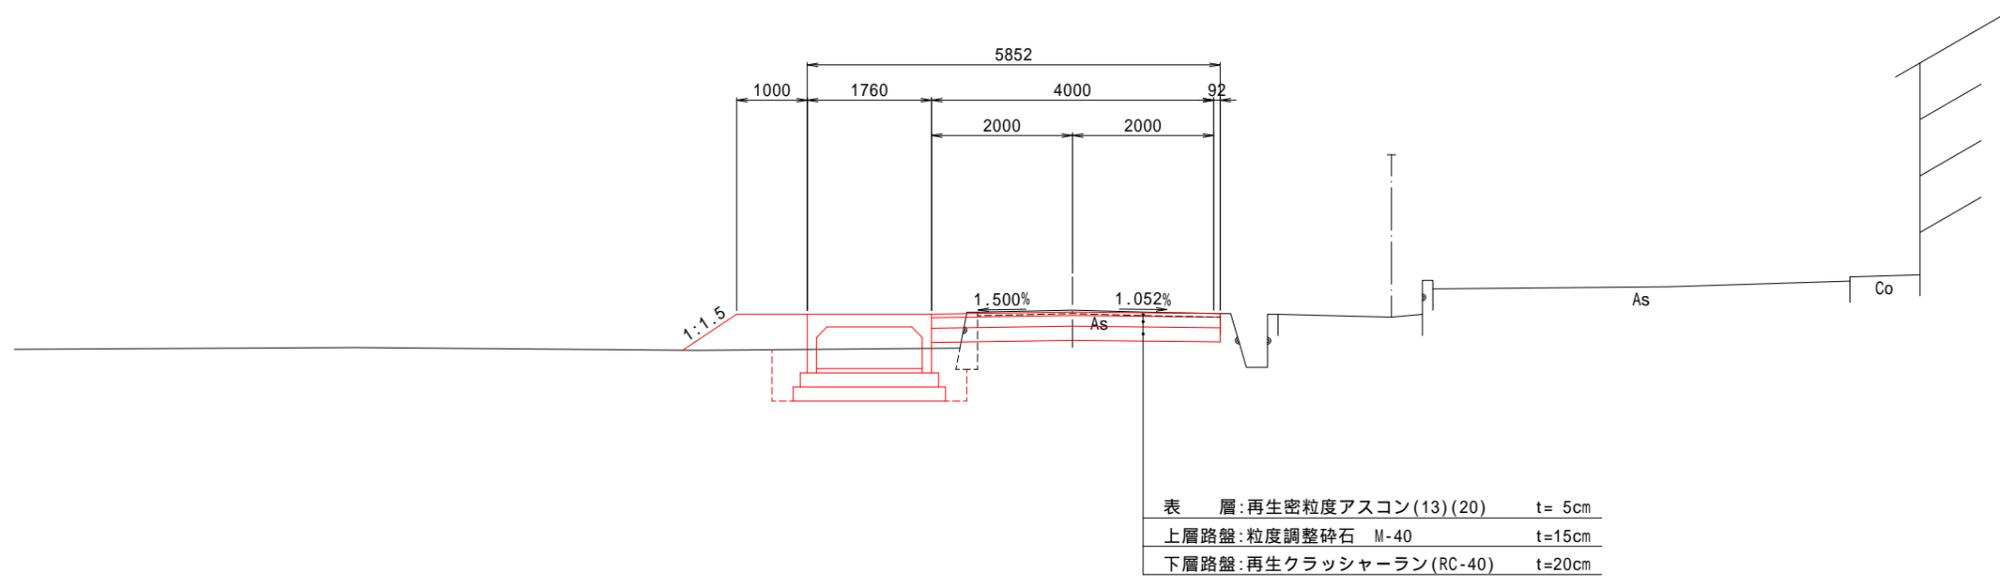

【e号道路】

工事名	法定外公共物用途廃止に伴う詳細設計業務委託		
図面名	標準横断面図		
作成年月日	令和5年10月		
縮尺	S=1:50	図面番号	3 - 2
会社名	クヌギ建設コンサルタント株式会社		
事業者名	山梨西部広域環境組合		