


土工定規図 S=1:50

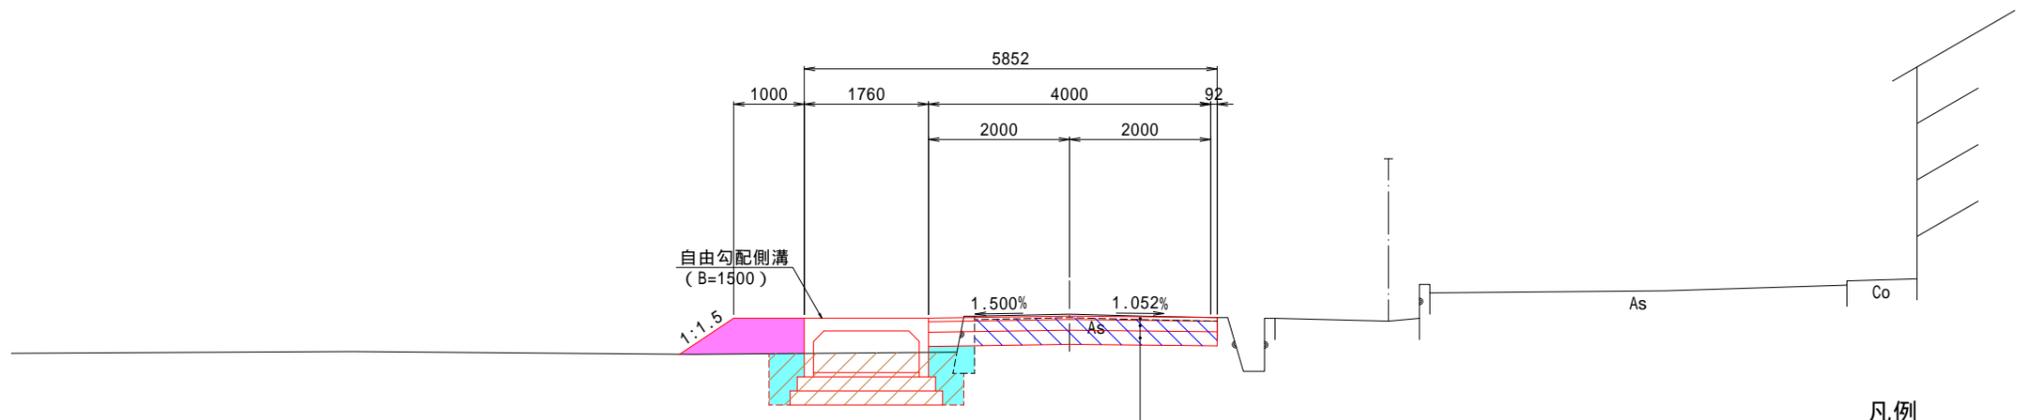

表層	再生密粒度アスコン(13)(20)	t= 5cm
上層路盤	粒度調整碎石 M-40	t=15cm
下層路盤	再生クラッシャーラン(RC-40)	t=20cm

凡例

掘削(土砂、W < 5m)	
路体盛土(土砂、W < 2.5m)	
床掘(土砂)	
埋戻し(土砂、W < 1.0m)	

【e号道路】

工事名	法定外公共物用途廃止に伴う詳細設計業務委託		
図面名	土工定規図		
作成年月日	令和5年10月		
縮尺	S=1:50	図面番号	3 - 3
会社名	クヌギ建設コンサルタント株式会社		
事業者名	山梨西部広域環境組合		