



展開図(2) $S=1:100$

自由勾配側溝

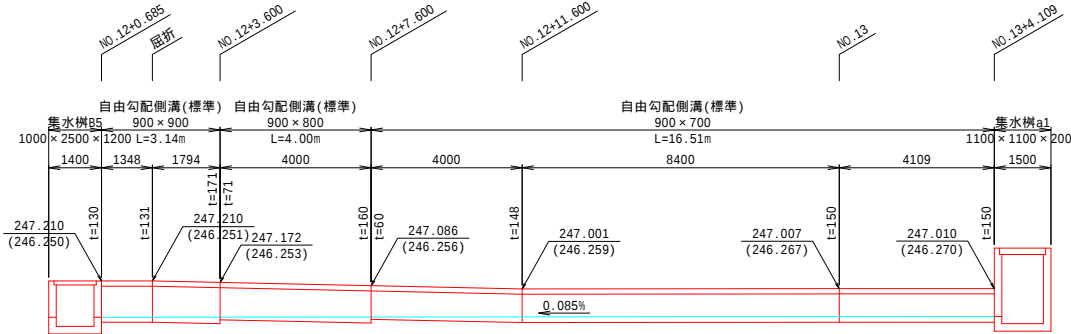

DL=243.00

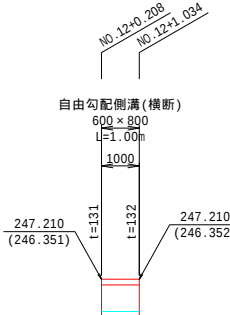

DL=243.00

【8号道路】			
工事名	法定外公共物用途廃止に伴う詳細設計業務委託		
図面名	展開図（2）		
作成年月日	令和5年10月		
縮尺	S=1:100	図面番号	3 - 8
会社名	クスギ建設コンサルタント株式会社		
事業者名	山梨西部広域環境組合		