


構 造 図 (2)


自由勾配側溝

S=1:20


600×H型(横断)

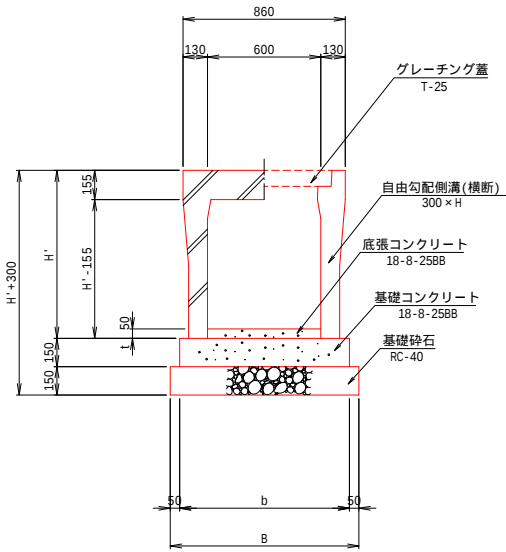

900×H型(標準)

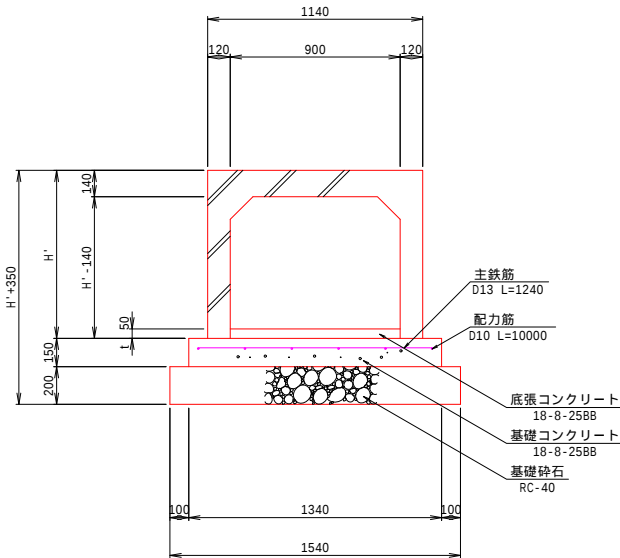


1500×H型(標準)

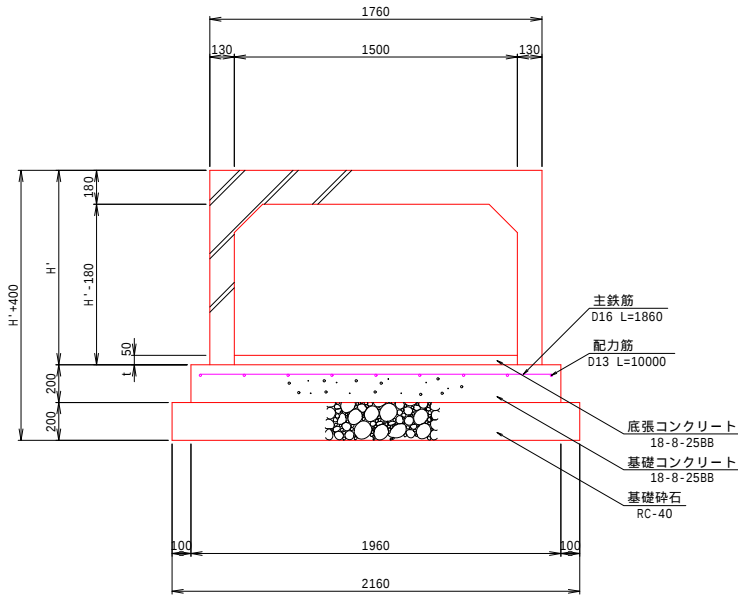

地先境界ブロック

S=1:10

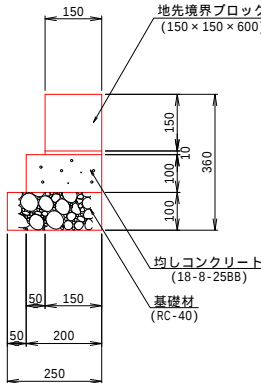

自由勾配側溝(横断) 600xH型 (10.0m当り)

名 称	規格 寸法	単位	数 量	摘 要
自由勾配側溝	600×H 横断用	個	5	
基礎コンクリート	18-8-2588	m ³	-	下表を参照
型枠		m ²	3.000	
基礎砕石	RC-40 t=15cm	m ²	-	下表を参照
底張コンクリート		m ³	-	別途計算書
グレーチング蓋	L=1.0m T-25	枚	5	

自由勾配側溝(標準) 900xH型 数量表 (10.0m当り)

名 称	規格 寸法	単位	数 量	摘 要
自由勾配側溝	900×H (標準品) コンクリート蓋付	個	4	
自由勾配側溝	900×H (開口品) グレーチング蓋付	個	1	
基礎コンクリート	18-8-2588	m ³	2.010	
型枠		m ²	3.000	
主鉄筋	D13-50@200 L=1240	kg	61.69	
配力筋	D10-6 L=10000	kg	33.60	
基礎砕石	RC-40 t=20cm	m ²	15.400	
底張コンクリート		m ³	-	別途計算書

自由勾配側溝(標準) 1500xH型 数量表 (10.0m当り)

名 称	規格 寸法	単位	数 量	摘 要
自由勾配側溝	1500×H (標準品) コンクリート蓋付	個	4	
自由勾配側溝	1500×H (開口品) グレーチング蓋付	個	1	
基礎コンクリート	18-8-2588	m ³	3.920	
型枠		m ²	4.000	
主鉄筋	D16-40@250 L=1860	kg	116.06	
配力筋	D13-9 L=10000	kg	89.55	
基礎砕石	RC-40 t=20cm	m ²	21.600	
底張コンクリート		m ³	-	別途計算書

地先境界ブロック 数量表 (10.0m当り)

名 称	規格 寸法	単位	数 量	摘 要
地先境界ブロック	地先境界C種 150×150×600	個	16.5	参考質量 31kg
敷モルタル	1:3	m ³	0.015	
均しコンクリート	18-8-2588	m ³	0.200	
型枠		m ²	2.000	
基礎砕石	RC-40 t=10cm	m ²	2.500	

自由勾配側溝(横断) 600xH型 寸法・数量表 (10.0m当り)

	H	mm	400	500	600	700	800	900	1000	1100	1200	1300	1400	1500
H'	mm	590	690	790	890	990	1,090	1,190	1,290	1,390	1,490	1,590	1,690	
b	mm	900	900	900	900	900	900	930	930	930	930	960	960	960
B	mm	1000	1000	1000	1000	1000	1000	1030	1030	1030	1030	1060	1060	1060
基礎コンクリート	m ³	1.350	1.350	1.350	1.350	1.350	1.350	1.395	1.395	1.395	1.395	1.440	1.440	1.440
基礎砕石	m ²	10.000	10.000	10.000	10.000	10.000	10.000	10.300	10.300	10.300	10.300	10.600	10.600	10.600

自由勾配側溝(標準) 900xH型 寸法・数量表 (10.0m当り)

H	mm	600	700	800	900	1000	1100	1200	1300	1400	1500
H'	mm	790	890	990	1,090	1,190	1,290	1,390	1,490	1,590	1,690

自由勾配側溝(標準) 1500xH型 寸法・数量表 (10.0m当り)

H	mm	600	700	800	900	1000	1100	1200	1300	1400	1500
H'	mm	830	930	1,030	1,130	1,230	1,330	1,430	1,530	1,630	1,730

【8号道路】

工事名	法定外公用用途廃止に伴う詳細設計業務委託		
図面名	構 造 図 (2)		
作成年月日	令和5年10月		
縮 尺	S=1:20	図面番号	3 - 13
会社名	クヌギ建設コンサルタント株式会社		
事業者名	山梨西部広域環境組合		

A3版の縮尺は表示の2分の1とする