


構 造 図 (3)

現場打ち集水桝

S=1:20

400 × 400 × 1000

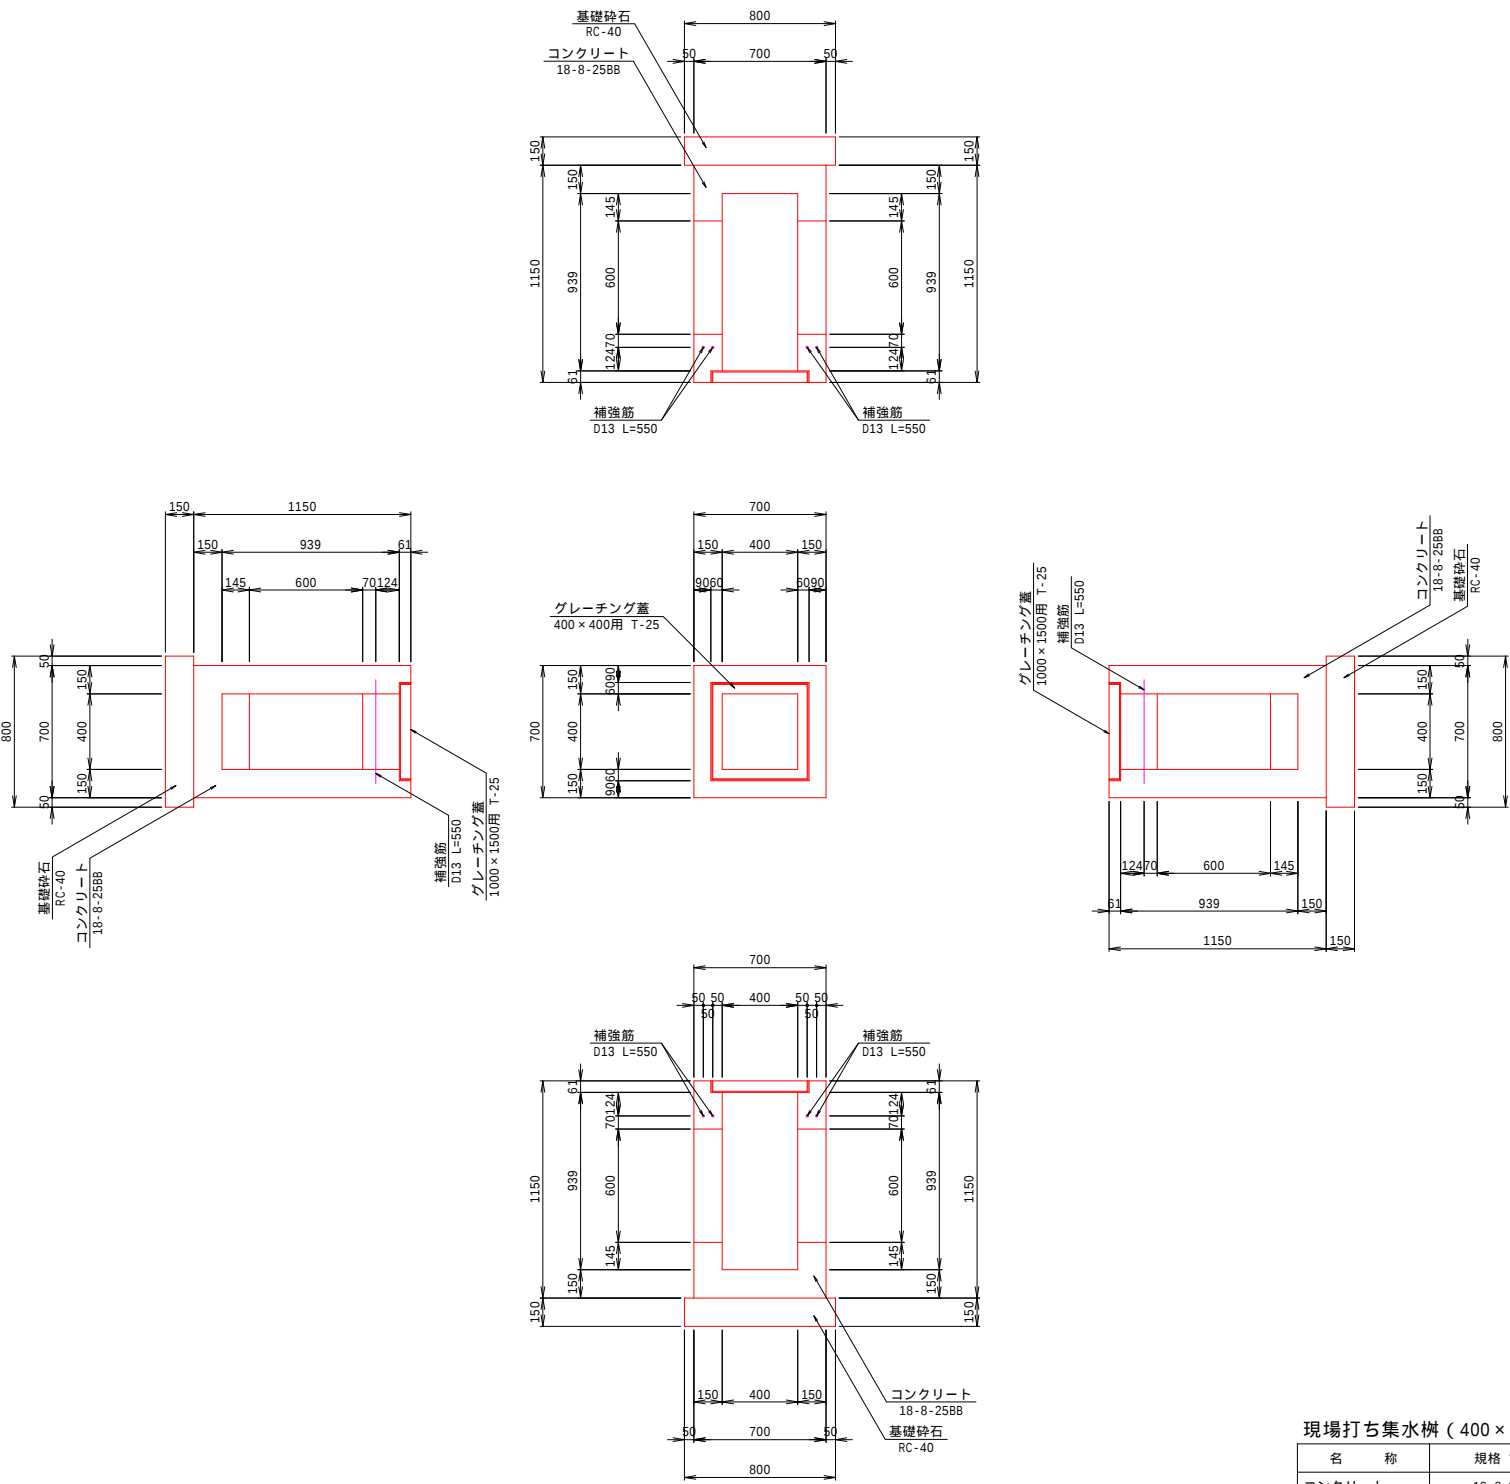

現場打ち集水桝 (400 × 400 × 1000) 数量表 (1.0箇所当り)				
名 称	規格 寸法	単位	数 量	摘 要
コンクリート	18-8-25B8	m3	0.325	
型 枠		m2	4.122	
鉄 筋	S0345 D13	kg	2.2	
基礎砕石	RC-40 t=15cm	m2	0.640	
グレーチング蓋	400 × 400用 T-25	枚	1.0	

【8号道路】			
工 事 名	法定外公共物用途廃止に伴う詳細設計業務委託		
図 面 名	構 造 図 (3)		
作成年月日	令和5年10月		
縮 尺	S=1:20	図面番号	3 - 14
会 社 名	クヌギ建設コンサルタント株式会社		
事業者名	山梨西部広域環境組合		