


O(1-1)
GH=246.60
FH=

R(1-1) NO.13
GH=246.60 GH=246.96
FH= FH=

DL=245.00

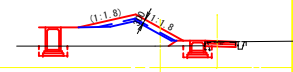


O(2-2)
GH=246.59
FH=

Q(2-2)
GH=246.59
FH=251.000

NO.12
GH=247.24
FH=


DL=245.00

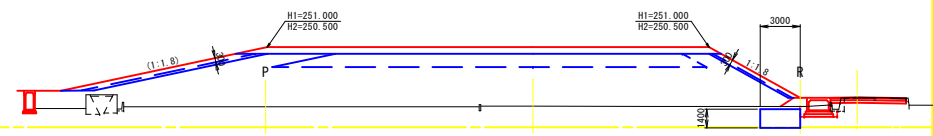

O(3-3)
GH=246.41
FH=251.000

NO.11
GH=247.22
FH=247.206

DL=245.00

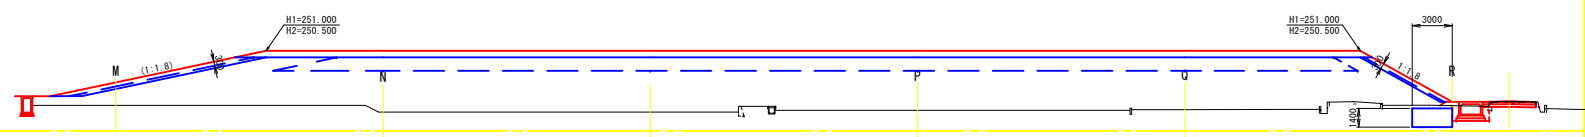

O(4-4)
GH=246.46
FH=251.000

NO.10
GH=247.17
FH=247.170

DL=245.00



凡 例
H1:計画地盤高
H2:造成地盤高

工 事 名	ごみ処理施設造成計画実施設計業務委託		
図 面 名	造成断面図1		
作成年月日	令和7年3月		
縮 尺	S=1:200	図面番号	7
会 社 名	クヌギ建設コンサルタント株式会社		
事業名	山梨西部広域環境組合		