


0(9-9)
GH=
FH=

NO. 5
GH=247.02
FH=246.990

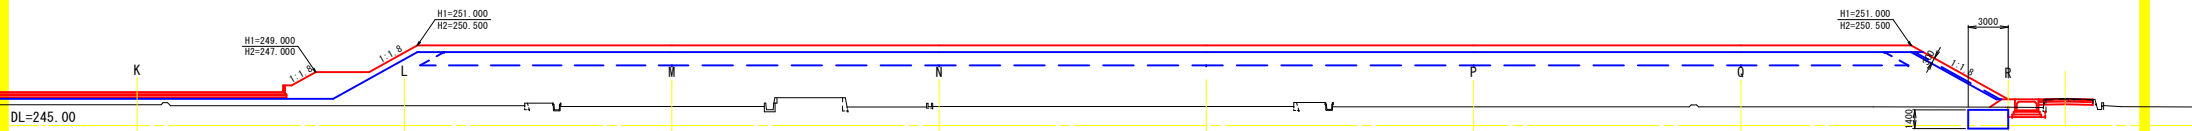


0(10-10)
GH=
FH=

NO. 4
GH=246.96
FH=246.954




0(11-11)
GH=
FH=

NO. 3
GH=246.94
FH=246.918

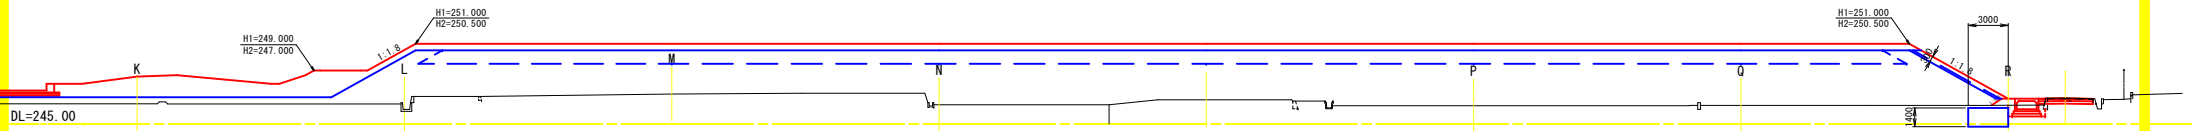

0(12-12)
GH=
FH=

NO. 2
GH=246.91
FH=246.882

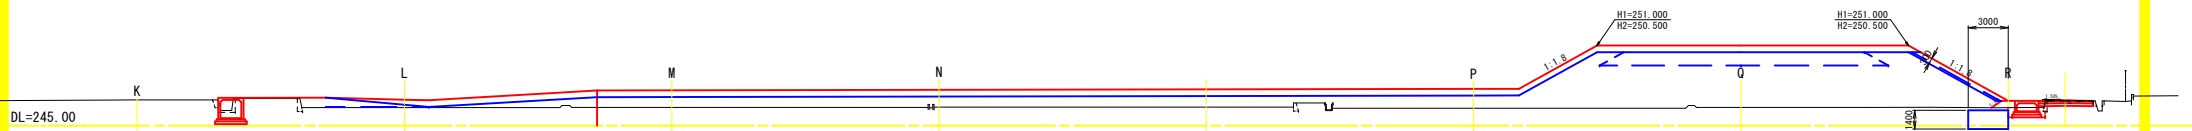

凡 例
H1:計画地盤高
H2:造成地盤高
※欄取り20cm

工事名	ごみ処理施設造成計画実施設計業務委託		
図面名	造成断面図3		
作成年月日	令和7年3月		
縮尺	S=1:200	図面番号	9
会社名	クヌ平建設コンサルタント株式会社		
事業者名	山梨西部広域環境組合		